


Проект планировки территории с проектом межевания в его составе
в границах ул. Н. Карамзина - ул. О. Кошевого в Московском районе
Схема расположения элемента планировочной структуры
(материалы по обоснованию)

М 1:5000

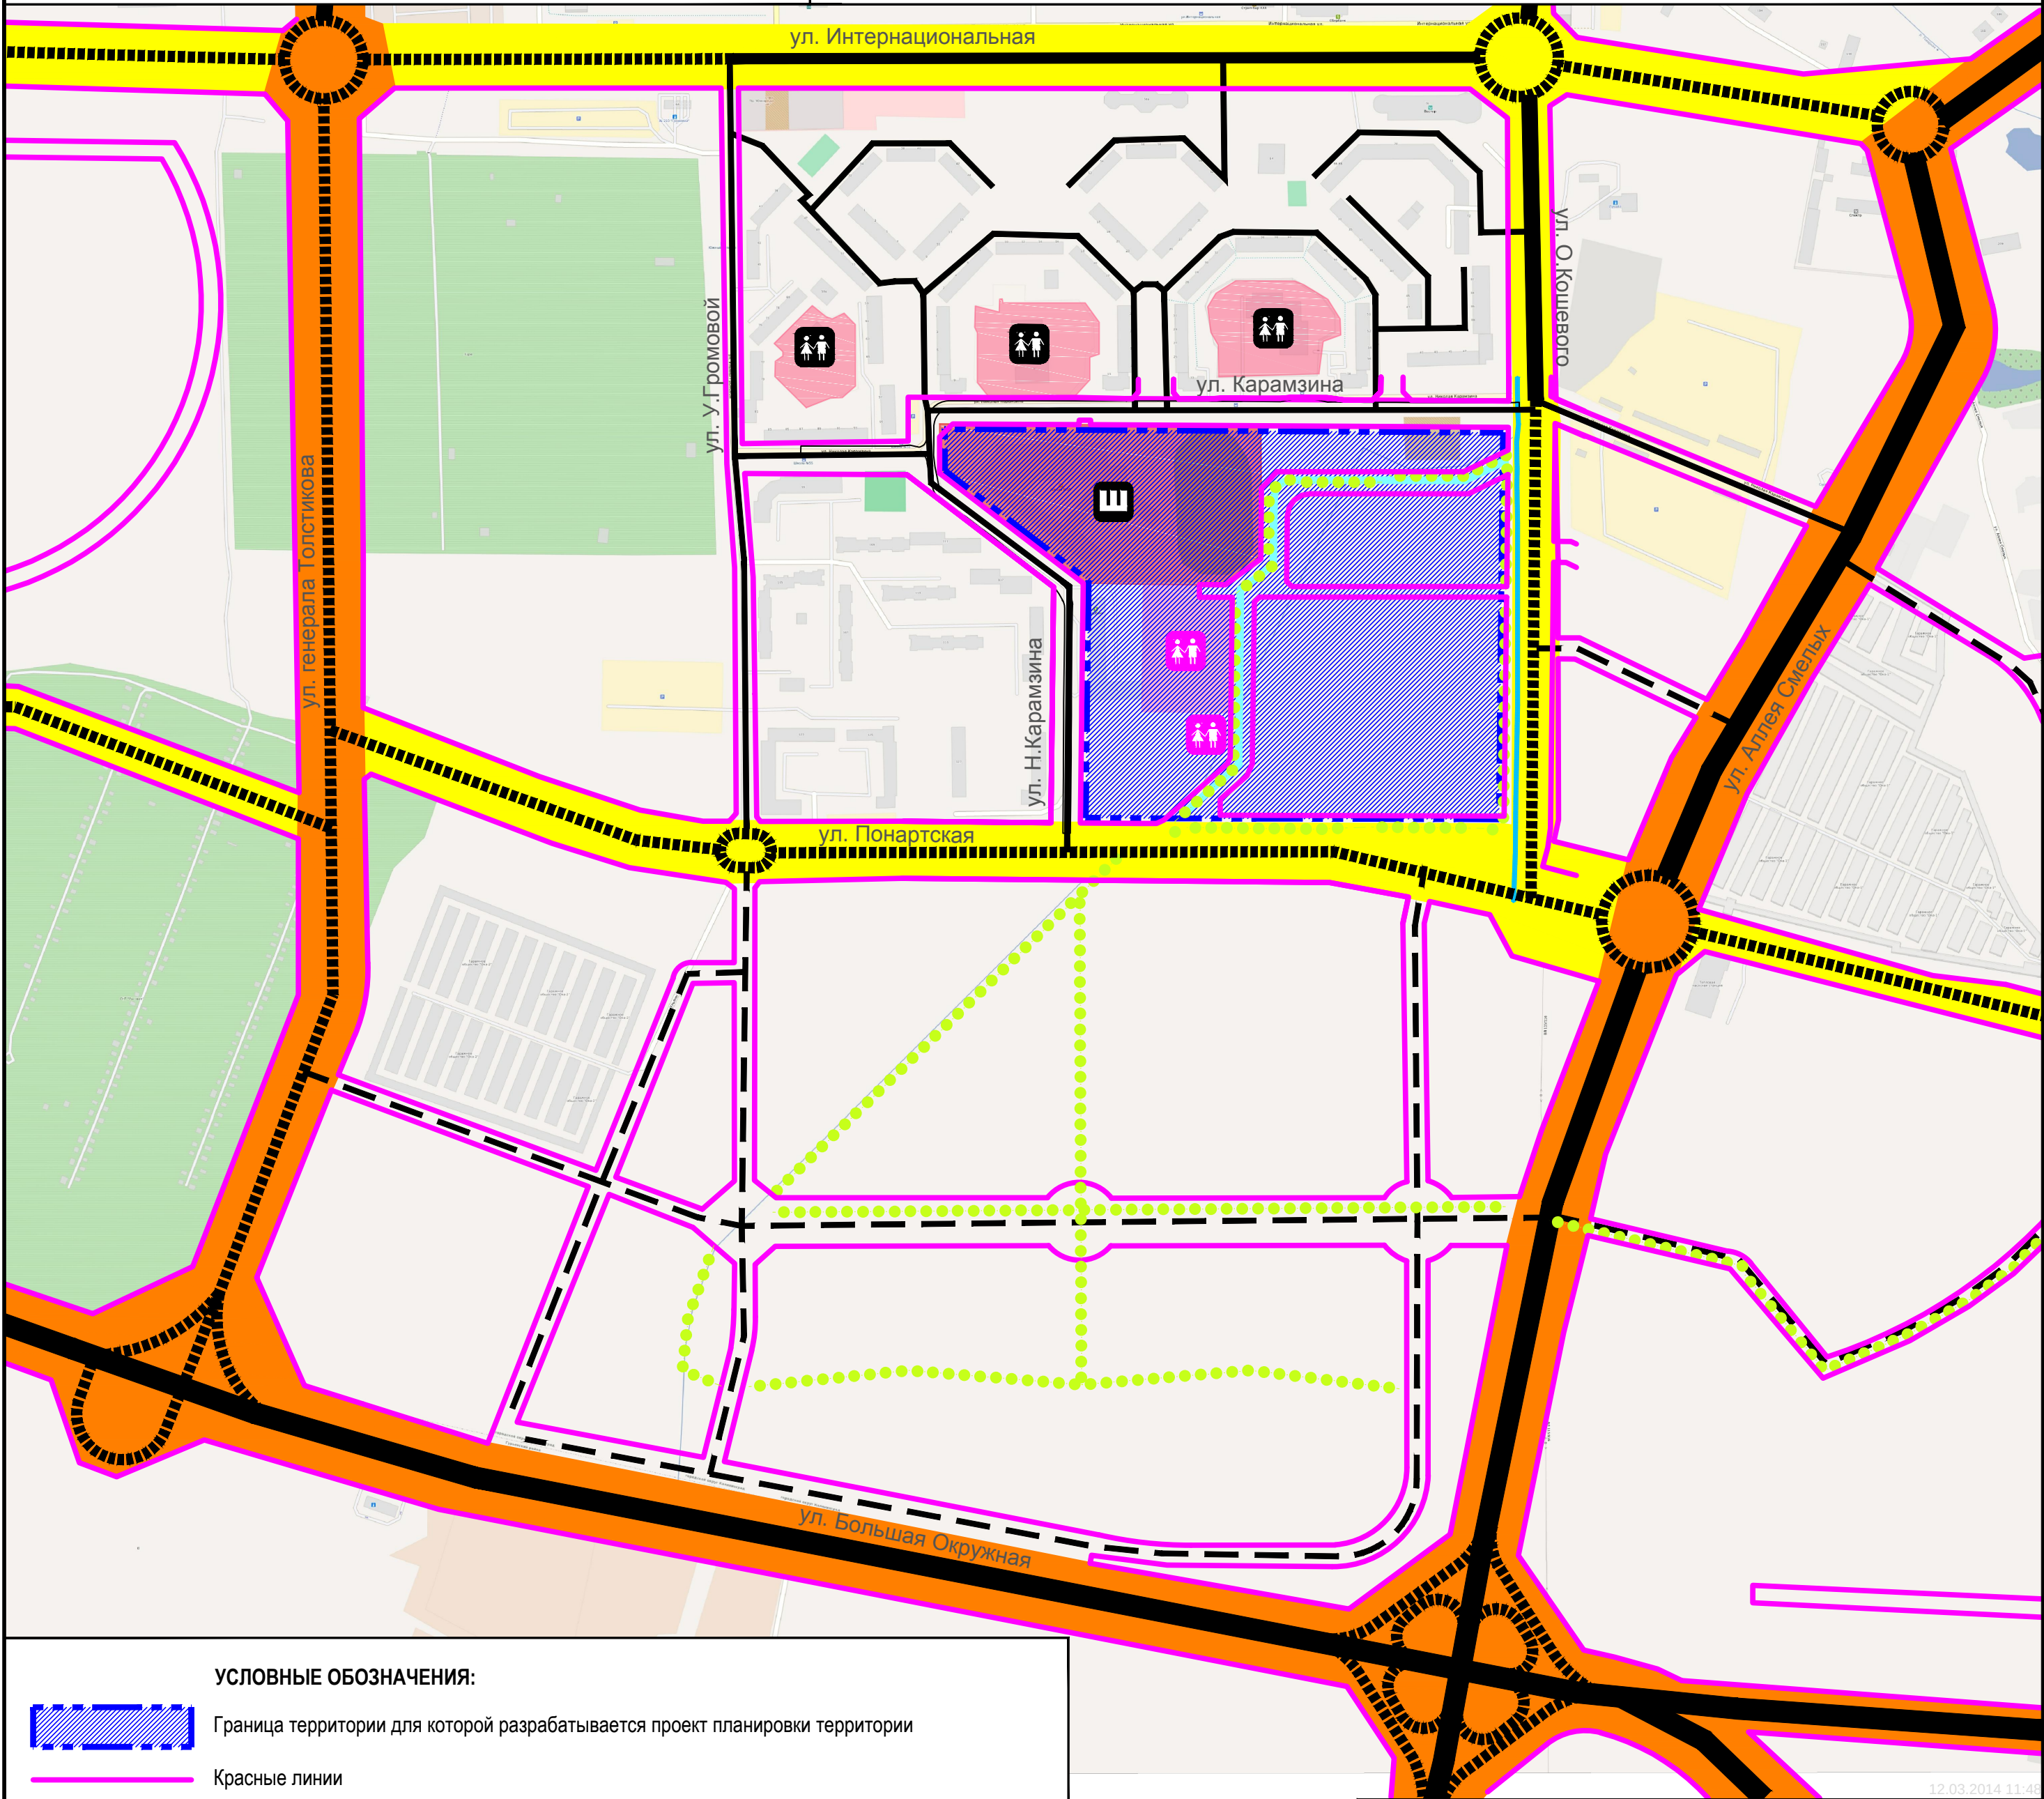

УСЛОВНЫЕ ОБОЗНАЧЕНИЯ:



Граница территории для которой разрабатывается проект планировки территории



Красные линии



Улицы городского значения
существующая / планируемая



Улицы районного значения
существующие / перспективные



Жилые улицы
существующие / перспективные



Бульвары, основные пешеходные направления
перспективные



Детский сад существующий / проектируемый



Школа существующая

Заказчик: ЗАО "АКФЕН"

Год выпуска: 2014

Масштаб
1:5000

Должн-ть	Фамилия	Подпись
Руководит	Челинога Н.И.	
ГАП	Кохан Е.Н.	
Инж.Экон.	Русанова С.Н.	
Инженер	Иванов Д.А.	

Калининградская область, г. Калининград, Московский район

Проект планировки территории с проектом межевания
в его составе в границах ул. Н. Карамзина -
ул. О. Кошевого в Московском районе г. Калининград
(материалы по обоснованию)

стадия	лист	листов
ПП	3	14

Схема расположения
элемента планировочной структуры

ООО "НИКОР ПРОЕКТ"