


Проект планировки территории и проект межевания территории для размещения линейного объекта:
«Реконструкция разводного моста через реку Преголь на участке Калининград - Советск Калининградской
железной дороги».

Этап 2. Автомобильный мостовой переход


Чертеж красных линий
Масштаб 1:1000

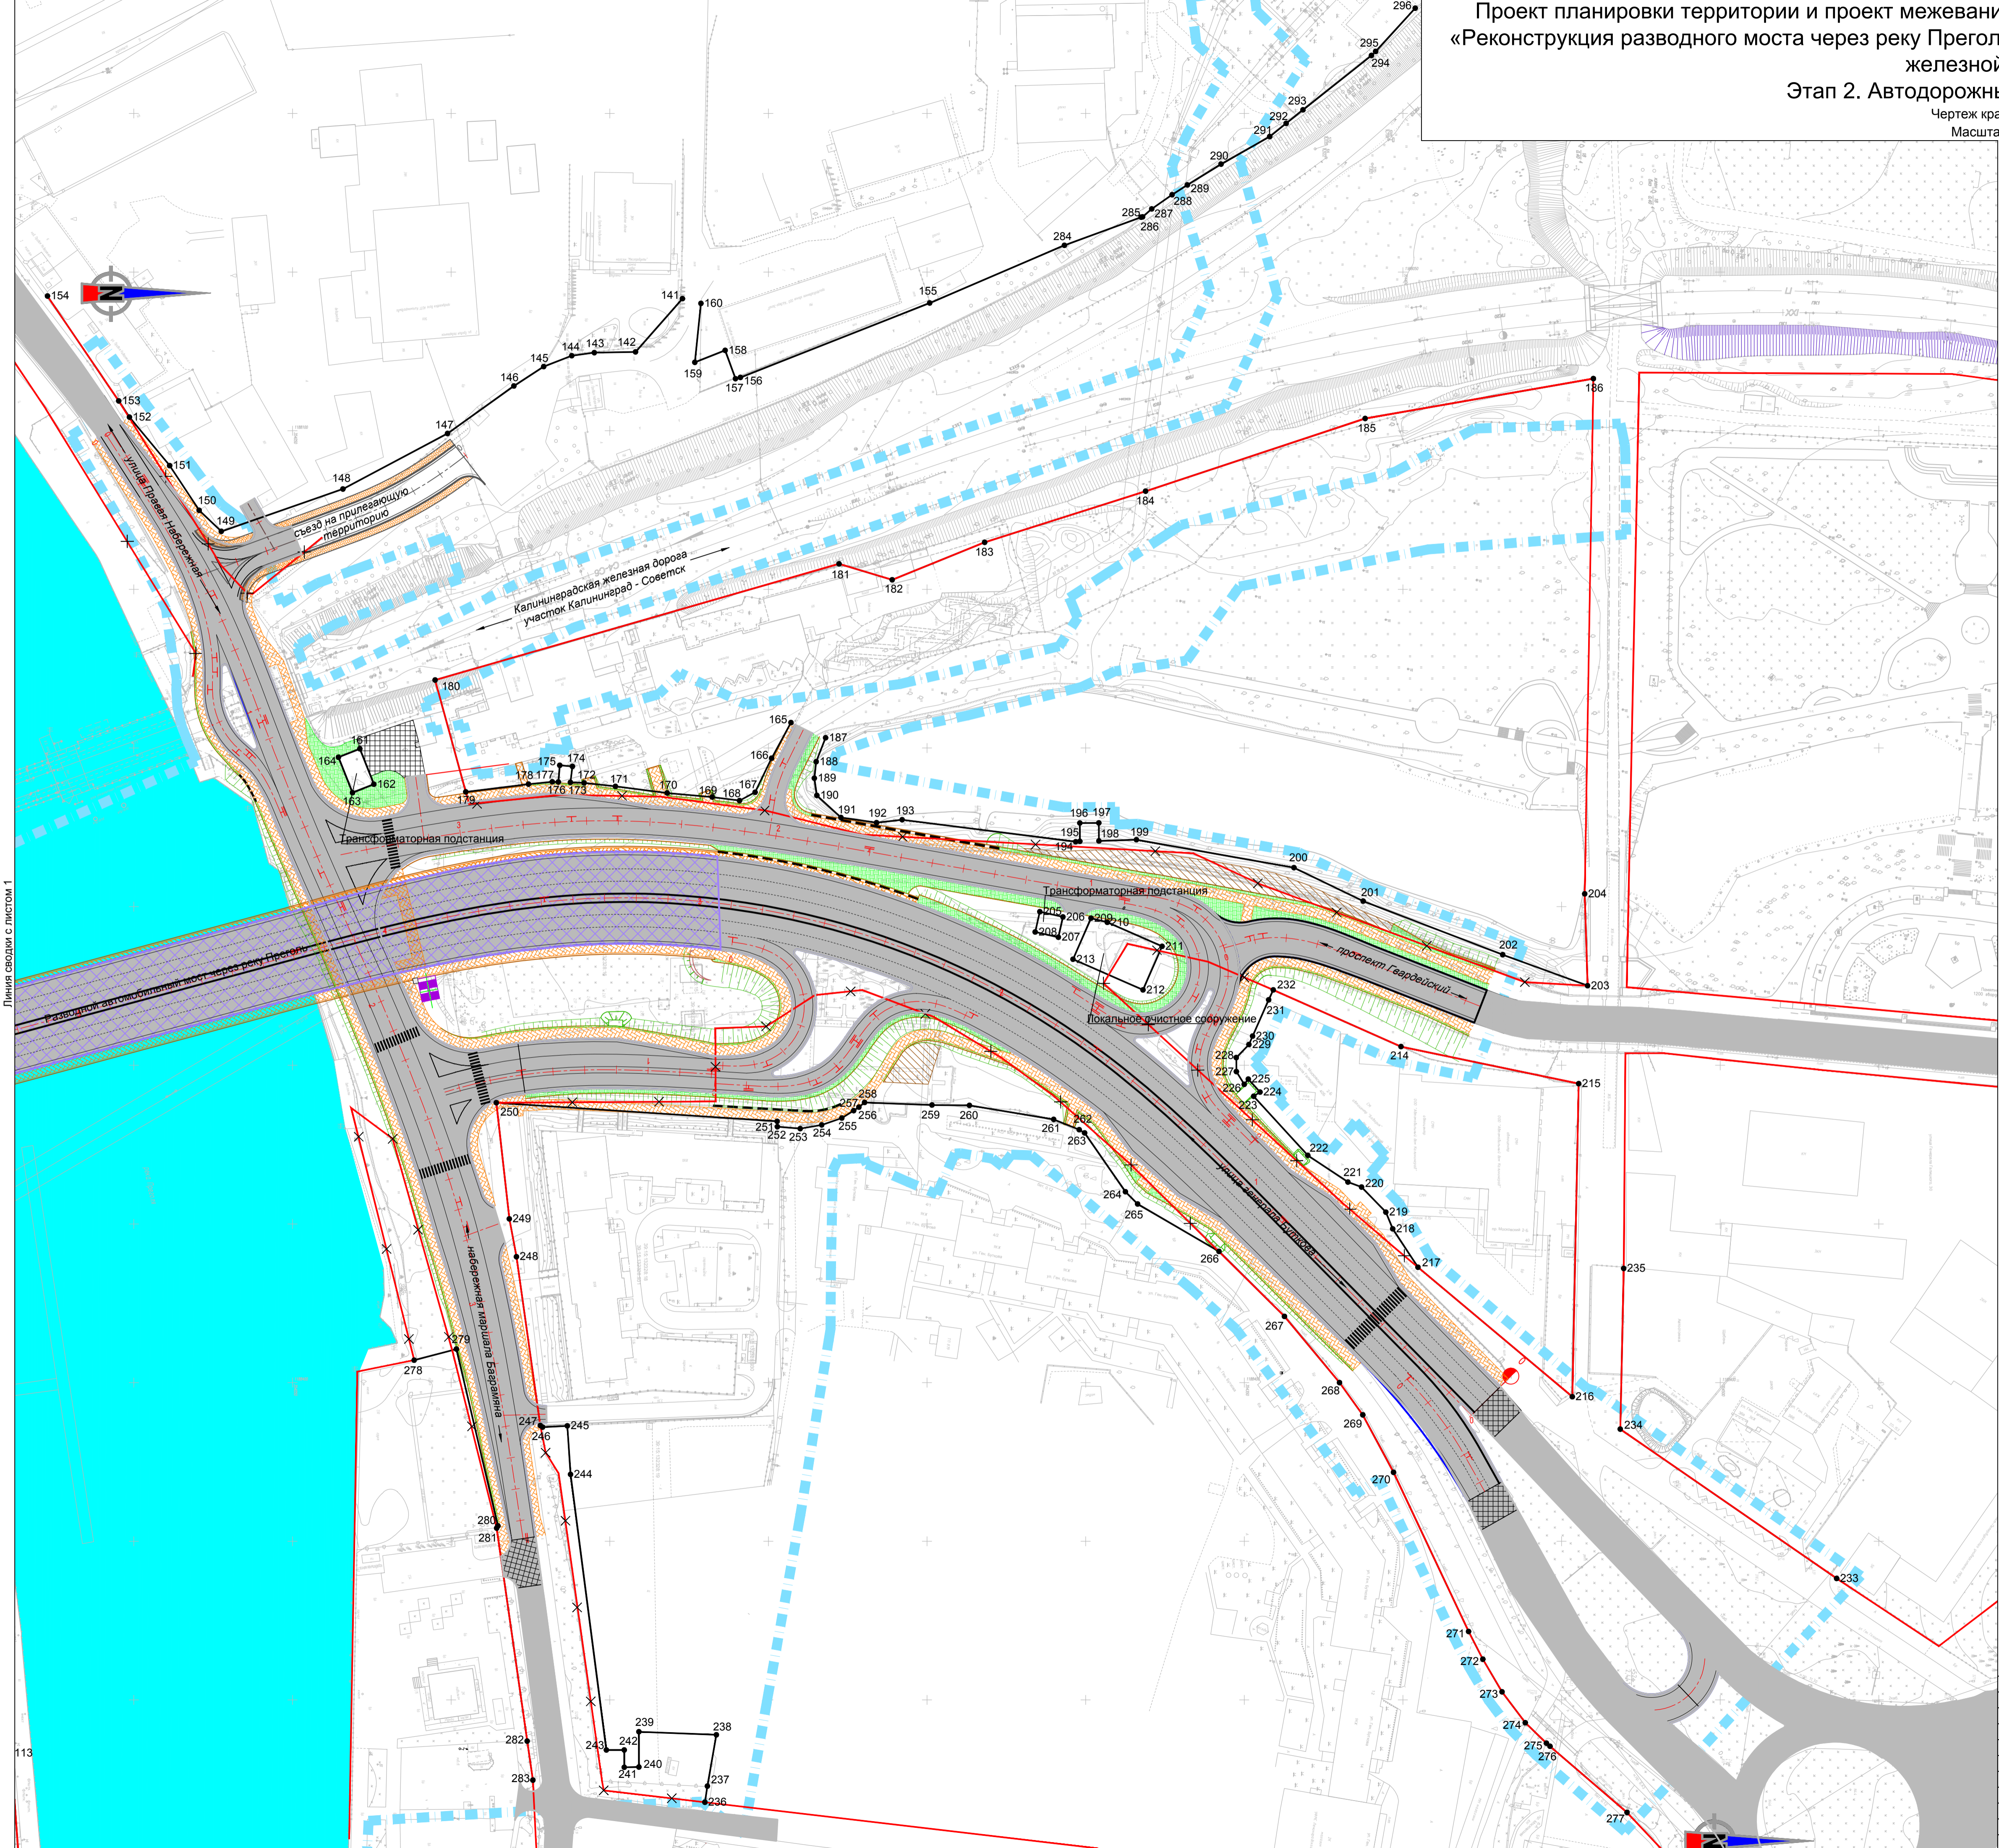

Условные обозначения:

- Существующие красные линии;
- Устанавливаемые красные линии*;
- Отменяемые красные линии;
- 1 Характерные точки красных линий;
- Границы территории, в отношении которой осуществляется разработка проекта планировки;
- Транспортная инфраструктура проезжая часть улично-дорожной сети;
- существующий откос земляного полотна железной дороги и улично-дорожной сети;
- планируемый мостовой переход;
- ось элементов улично-дорожной сети;
- проектный откос земляного полотна улично-дорожной сети;
- тротуар;
- сопряжение с существующим дорожным покрытием.

Схема расположения листов

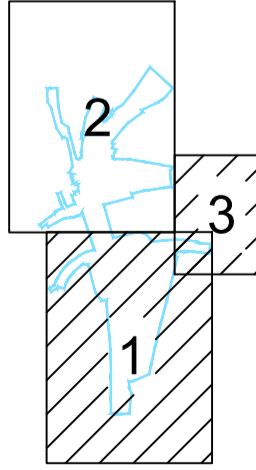

1/34ЦУКС/0640/ПИР/СГТП/ИРД-ППМТ2-ПП-1					
Реконструкция разводного моста через реку Преголь на участке Калининград-Советск Калининградской железной дороги. Этап 2. Автомобильный мостовой переход					
Раздел 1. Проект планировки территории. Графическая часть					
Изм.	Колуч.	Лист	Ндок.	Подп.	Дата
Разраб.	Кириллюк	04.19			
Проверил	Петин	04.19			
Нач.отд.	Васильев	04.19			
Н.контр.	Калининченко	04.19			
Чертеж красных линий				Стадия	Лист
				ПП1	2
					3