


Проект планировки территории и проект межевания территории для размещения линейного объекта: «Реконструкция разводного моста через реку Преголь на участке Калининград - Советск Калининградской железной дороги».

Этап 2. Автодорожный мостовой переход

Чертеж границ зон планируемого размещения линейных объектов

Масштаб 1:1000

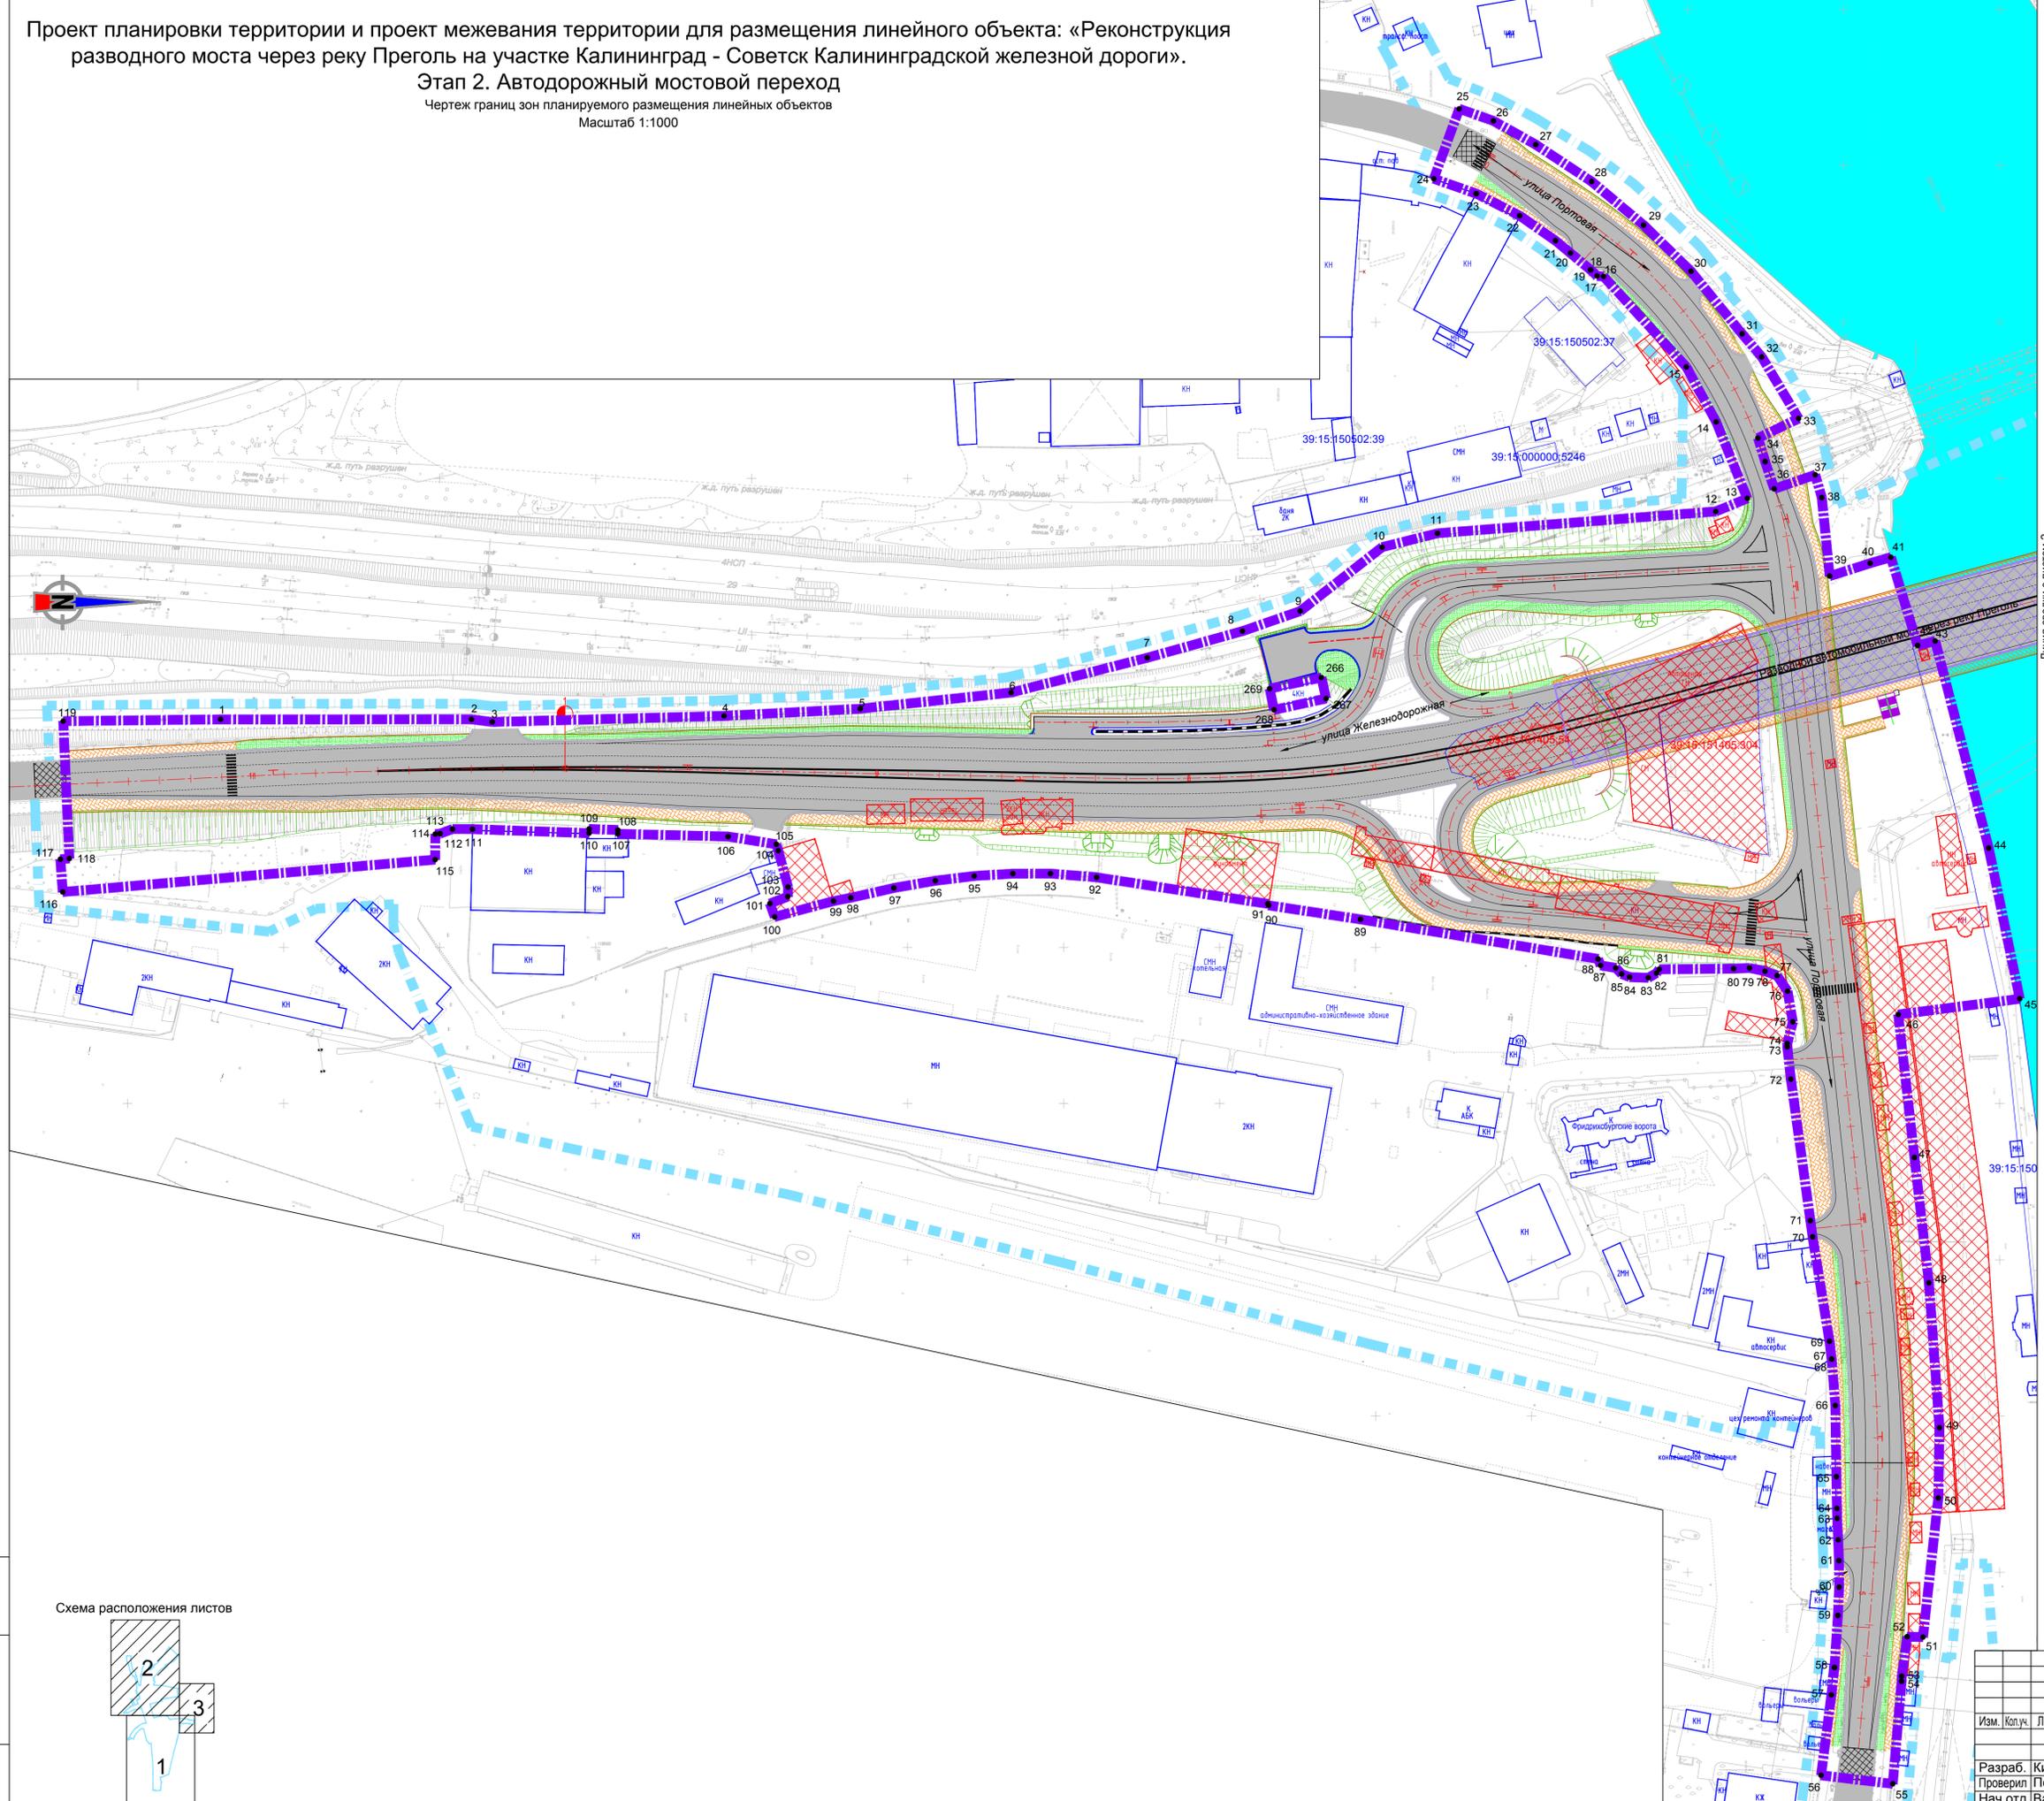


Линия сводки с листом 2

Линия сводки с листом 3

Условные обозначения:

- 1 Характерные точки границ зон размещения линейных объектов;
- Границы**
 - территории, в отношении которой осуществляется разработка проекта планировки;
 - зоны планируемого размещения линейного объекта;
- Транспортная инфраструктура**
 - проезжая часть улично-дорожной сети;
 - существующий откос земляного полотна железной дороги и улично-дорожной сети;
 - планируемый мостовой переход;
 - ось элементов улично-дорожной сети;
 - проектный откос земляного полотна улично-дорожной сети;
 - тротуар;
 - сопряжение с существующим дорожным покрытием.
- Объекты**
 - Контуры существующих сохраняемых объектов капитального строительства;
 - Объекты капитального строительства подлежащие сносу (демонтажу);
 - Граница и номер объекта капитального строительства, сведения о котором содержатся в ЕГРН;
 - Земельные участки, относящиеся к категории земли населенных пунктов;
 - подпорная стена;

Схема расположения листов

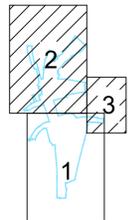

1/34ЦУКС/0640/ПИР/СГТП/ИРД-ППМТ2-ПП-2			
Реконструкция разводного моста через реку Преголь на участке Калининград-Советск Калининградской железной дороги. Этап 2. Автодорожный мостовой переход			
Изм.	Колуч.	Лист	Подп.
Разраб.	Кириллюк	04.19	
Проверил	Петин	04.19	
Нач.отд.	Васильев	04.19	
Н.контр.	Калининченко	04.19	
Раздел 1. Проект планировки территории	Стадия	Лист	Листов
Графическая часть	ПП2	1	3
Чертеж границ зон планируемого размещения линейных объектов			
Формат А1			

Име. № подл. Подпись и дата. Взам. име. №