


Проект планировки территории и проект межевания территории для размещения линейного объекта: «Реконструкция разводного моста через реку Преголь на участке Калининград - Советск Калининградской железной дороги».

Этап 2. Автодорожный мостовой переход


Схема конструктивных и планировочных решений
Масштаб 1:1000

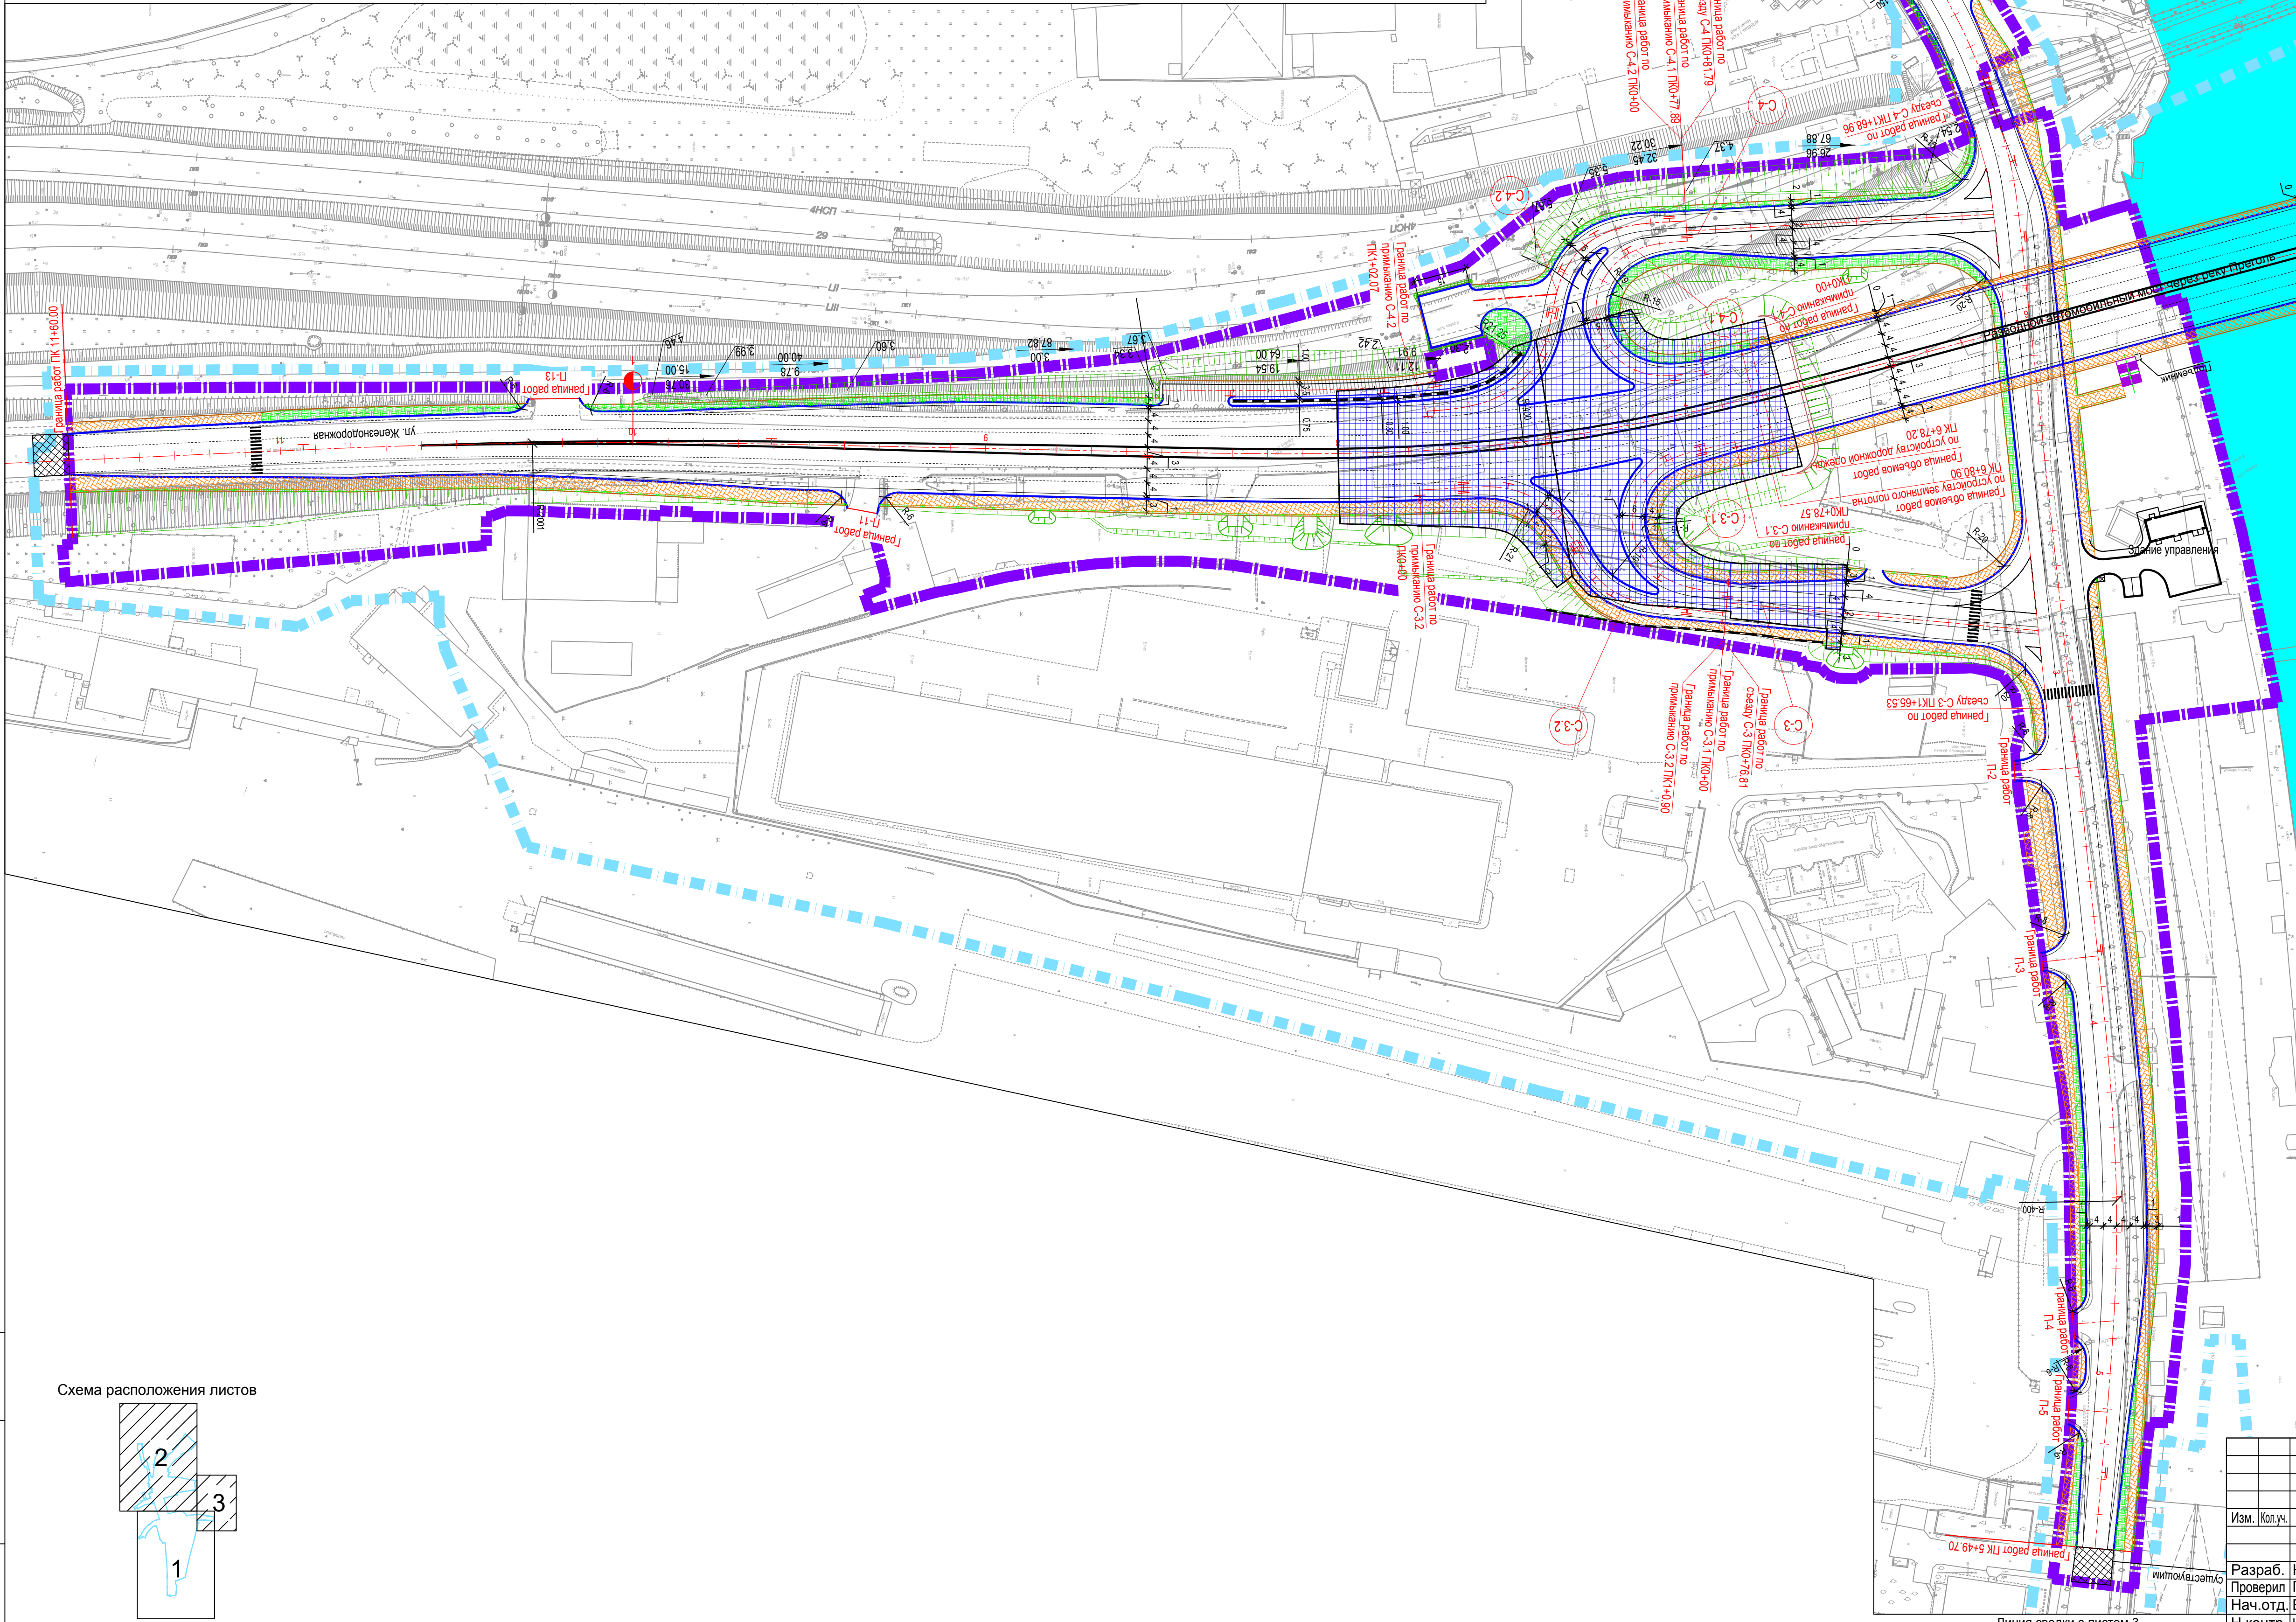

Условные обозначения:

- Границы**
- Границы территории, в отношении которой осуществляется разработка проекта планировки;
 - Граница зоны планируемого размещения линейного объекта;
- Объекты**
- ось проектируемых элементов улично-дорожной сети;
 - линия бортового камня улично-дорожной сети (проектное положение);
 - подпорная стенка;
 - шумозащитный экран;
 - участок усиления основания;
 - тротуары с асфальтобетонным покрытием;
 - номер съезда;

Схема расположения листов

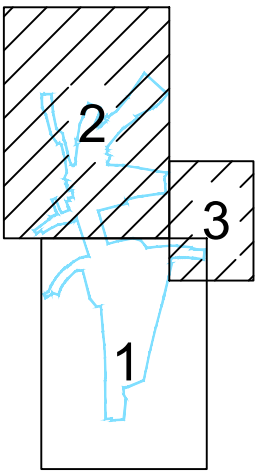

1/34ЦУКС/0640/ПИР/СГТП/ИРД-ППМТ2-1-ПП-11					
Реконструкция разводного моста через реку Преголь на участке Калининград-Советск Калининградской железной дороги. Этап 2. Автодорожный мостовой переход					
Раздел 3. Материалы по обоснованию проекта планировки территории. Графическая часть				Стадия	Лист
				ПП11	1
Схема конструктивных и планировочных решений				Листов	3
Изм.	Колуч.	Лист	Ндок.	Подп.	Дата
Разраб.	Кириллюк	04.19			
Проверил	Петин	04.19			
Нач.отд.	Васильев	04.19			
Н.контр.	Калининченко	04.19			