

Проект планировки территории и проект межевания территории для размещения линейного объекта: «Реконструкция разводного моста через реку Преголь на участке Калининград - Советск Калининградской железной дороги».



Этап 2. Автодорожный мостовой переход

Схема конструктивных и планировочных решений

Схема расположения листов

линия сводки с листом 1

Масштаб 1:1000

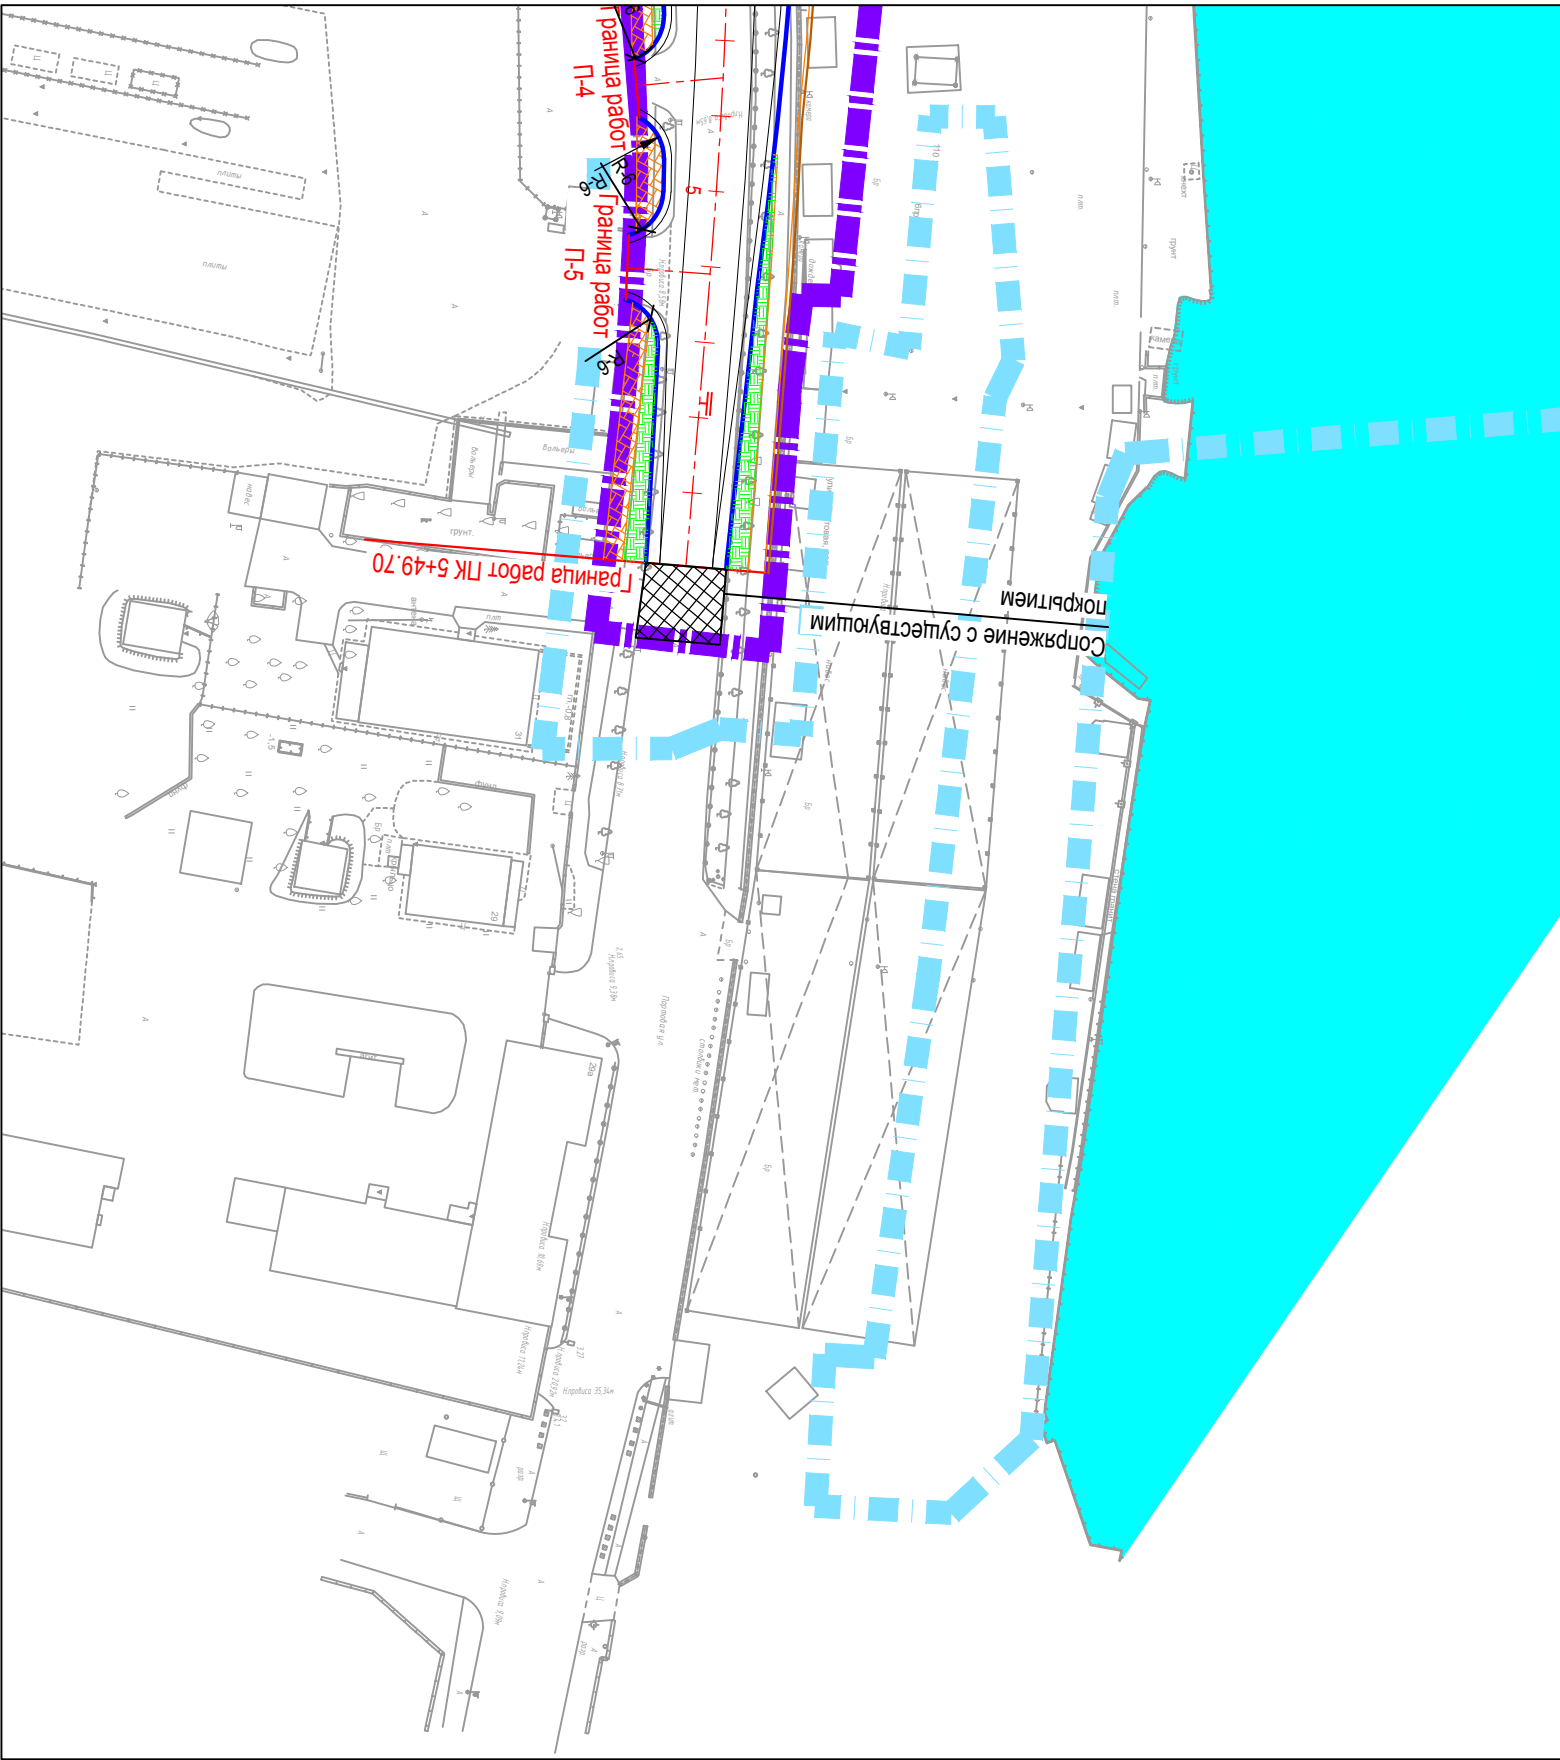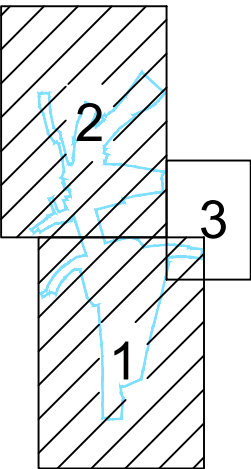

Условные обозначения:

Границы

- Границы территории, в отношении которой осуществляется разработка проекта планировки;
- Граница зоны планируемого размещения линейного объекта;

Объекты

- ось проектируемых элементов улично-дорожной сети;
- линия бортового камня улично-дорожной сети (проектное положение);
- подпорная стенка;
- шумозащитный экран;
- участок усиления основания;
- тротуары с асфальтобетонным покрытием;
- номер съезда;

Инов. № подл.	Подпись и дата	Взам. инв. №

1/34ЦУКС/0640/ПИР/СГТП/ИРД-ППМТ2-ПП-11					
Реконструкция разводного моста через реку Преголь на участке Калининград-Советск Калининградской железной дороги.					
Этап 2. Автодорожный мостовой переход					
Изм.	Кол.уч.	Лист	Ндок.	Подп.	Дата
Разраб.	Кириллюк	29.03.2019			
Проверил	Петин	29.03.2019			
Нач.отд.	Васильев	29.03.2019			
Н.контр.	Калининченко	29.03.2019			
Раздел 3. Материалы по обоснованию проекта планировки территории. Графическая часть				Стадия	Лист
				Листов	
				ПП11	3
				3	
Схема конструктивных и планировочных решений				ОАО «Институт Гипростроймост» г. Москва	