


Проект планировки территории и проект межевания территории для размещения линейного объекта: «Реконструкция разводного моста через реку Преголь на участке Калининград - Советск Калининградской железной дороги».

Этап 2. Автодорожный мостовой переход

Чертеж межевания территории
Масштаб 1:1000

линия сводки с листом 1

Схема расположения листов

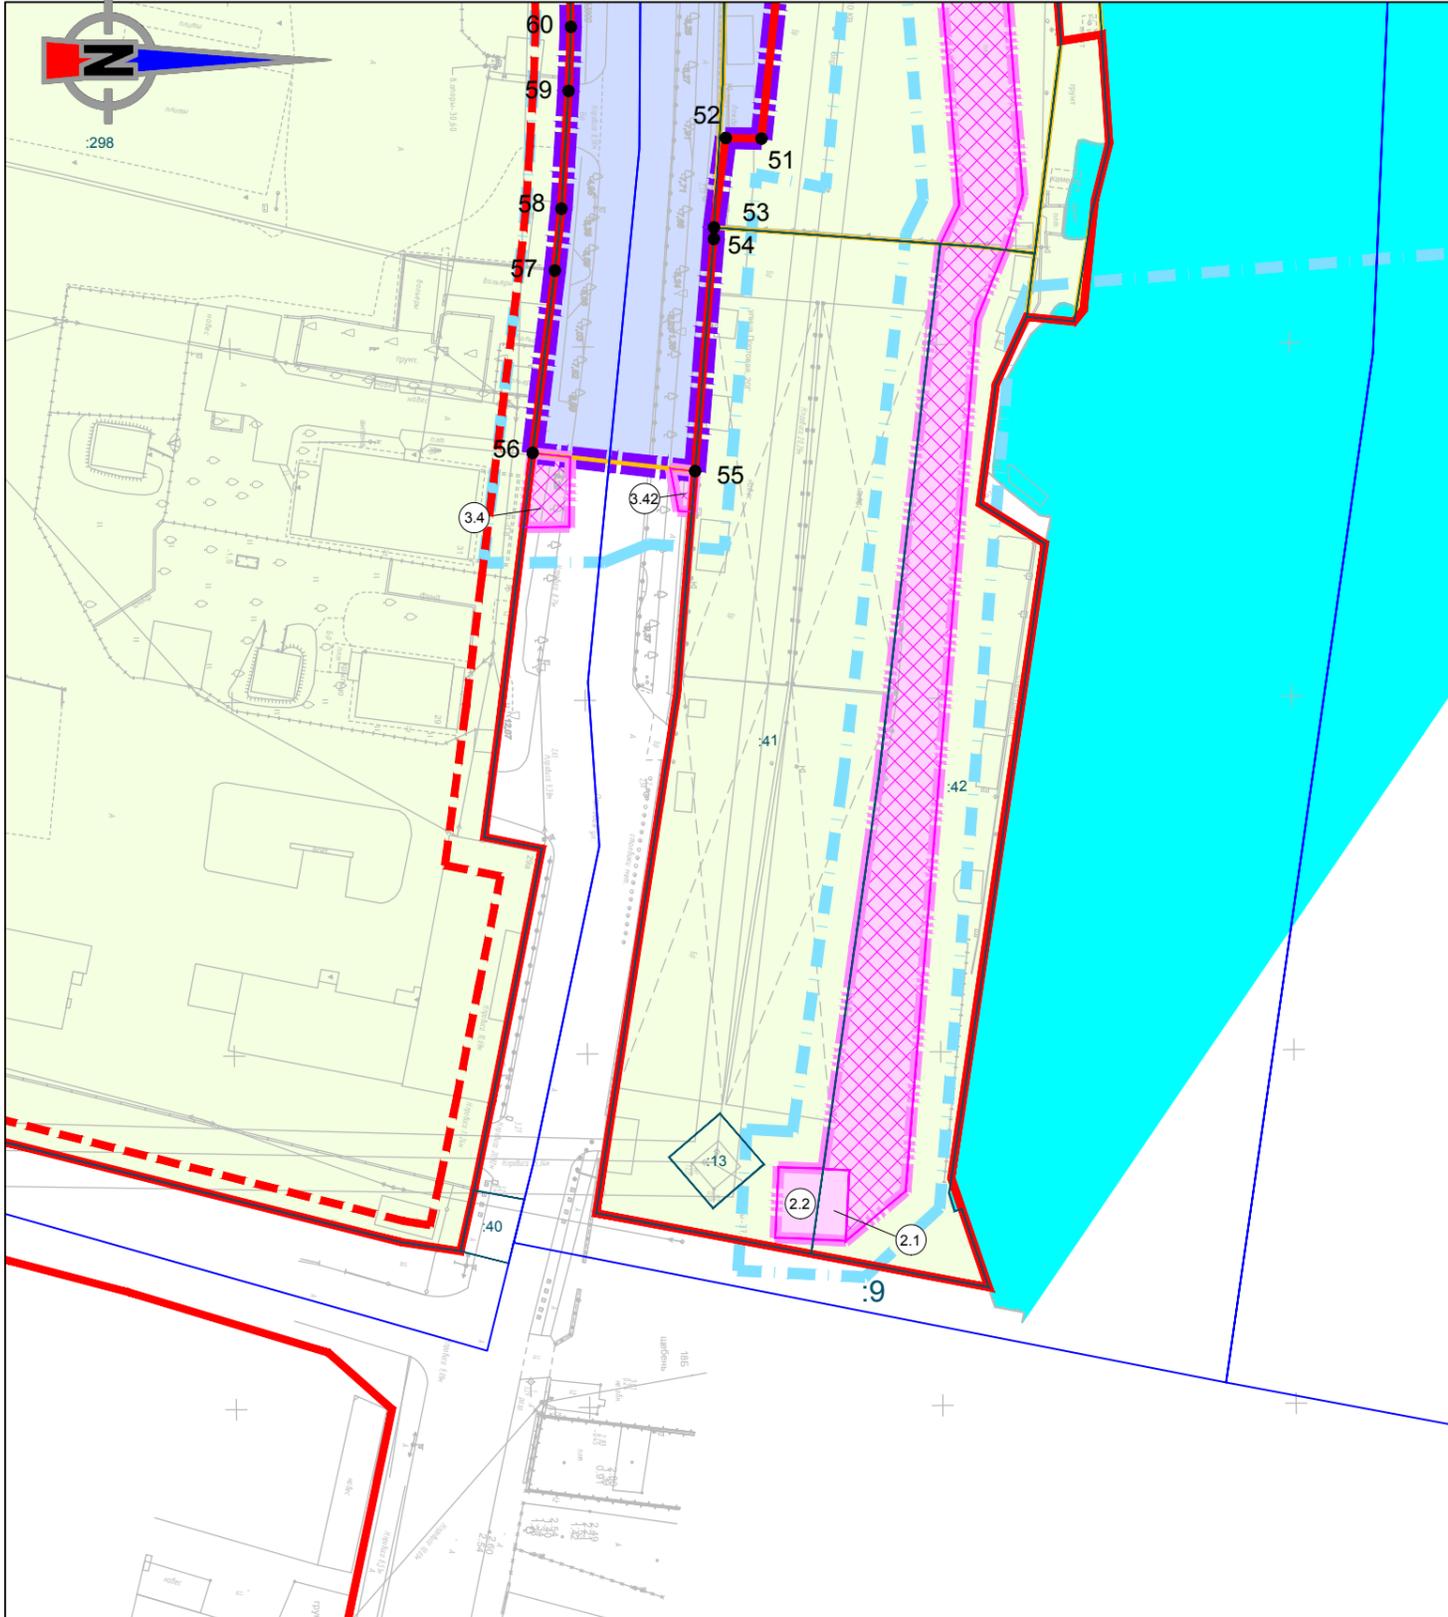


Условные обозначения:

- красные линии;
- минимальные отступы в целях определения мест допустимого размещения зданий, строений, сооружений от красной линии улицы ;
- Границы**
- территории, в отношении которой осуществляется подготовка проекта планировки;
- зоны планируемого размещения линейного объекта*;
- зоны планируемого размещения линейного объекта, подлежащего переносу (переустройству) из зоны планируемого размещения линейного объекта*;
- предлагаемых к установлению сервитутов;
- образуемых земельных участков;
- изменяемых земельных участков;
- земельных участков, резервируемых и (или) изымаемых для государственных или муниципальных нужд;
- кадастровых кварталов;
- земельных участков, сведения о которых содержатся в ЕГРН

Пояснительные надписи

- условные номера образуемых земельных участков, в том числе в отношении которых предполагаются их резервирование и (или) изъятие для государственных или муниципальных нужд;
- Условные номера предлагаемых к установлению публичных сервитутов;
- номера поворотных точек границ образуемых земельных участков;
- номера кадастровых кварталов;
- кадастровые номера земельных участков, сведения о которых содержатся в ЕГРН

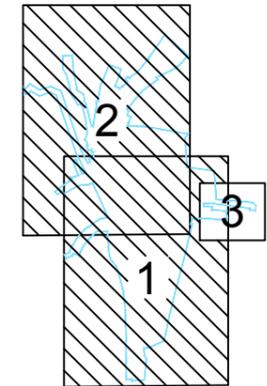

Изн. № подл. Подпись и дата Взам. инв. №

						1/34ЦУКС/0640/ПИР/СГТП/ИРД-ППМТ2-ПМ-1		
						Реконструкция разводного моста через реку Преголь на участке Калининград-Советск Калининградской железной дороги. Этап 2. Автодорожный мостовой переход		
Изм.	Кол.уч.	Лист	Ндок.	Подп.	Дата	Раздел 5. Проект межевания территории. Утверждаемая часть.		
						Стадия	Лист	Листов
Разраб.	Кириллюк				29.03.2019	ПМ1	3	3
Проверил	Петин				29.03.2019			
Нач.отд.	Васильев				29.03.2019			
Н.контр.	Калиниченко				29.03.2019			
Чертеж межевания территории						ОАО «Институт Гипростроймост» г. Москва		