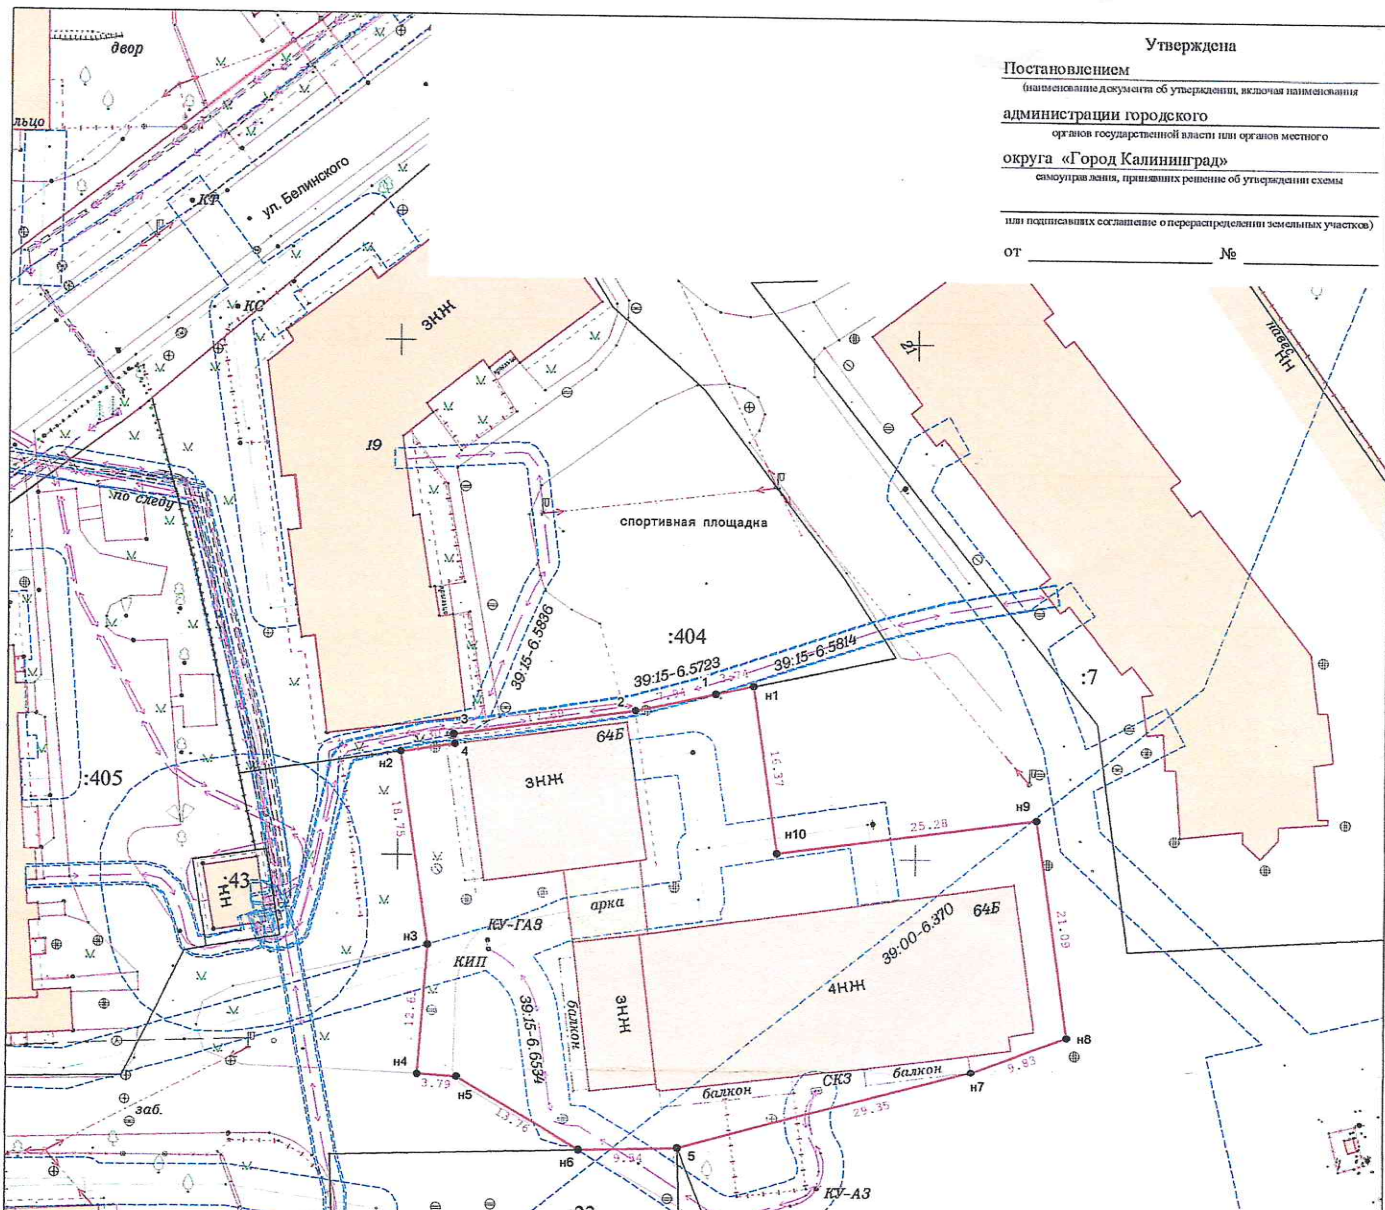


Утверждена

Постановлением  
 (наименование документа об утверждении, включая наименование  
 администрации городского  
 органов государственной власти или органов местного  
 округа «Город Калининград»  
 администрация, принявших решение об утверждении схемы  
 или подписавших соглашение о перераспределении земельных участков)  
 от \_\_\_\_\_ № \_\_\_\_\_



**Схема расположения земельного участка на кадастровом плане территории**

Условный номер земельного участка 39:15:110844:3У1			
Площадь земельного участка: 2000 кв.м			
Обозначение характерных точек границ	Координаты, м		
	X	Y	
1	2	3	
н1	355116.65	1185734.32	
1	355115.86	1185730.66	
2	355114.18	1185722.90	
3	355111.72	1185705.38	
4	355110.78	1185705.50	
н2	355109.99	1185700.26	
н3	355091.44	1185702.97	
н4	355078.84	1185702.06	
н5	355078.62	1185705.85	
н6	355071.56	1185717.66	
5	355071.83	1185727.20	
н7	355079.56	1185755.51	
н8	355083.03	1185764.71	
н9	355103.90	1185761.70	
н10	355100.45	1185736.66	
н1	355116.65	1185734.32	

Земельный участок частично расположен в ЗОУИТ с реестровыми номерами 39:00-6.370, 39:15-6.6534, 39:15-6.5814, 39:15-6.5723, 39:15-6.5836.  
 Земельный участок полностью расположен в ЗОУИТ с реестровыми номерами 39:15-6.8883.

Образование земельного участка из земель, находящихся в государственной собственности.

:ЗУ1, местоположение: Калининградская обл., г. Калининград, ул. Воздушная, территориальная зона: Ж-3

вид разрешенного использования: Малозэтажная многоквартирная жилая застройка  
 категория земель: земли населенных пунктов

УСЛОВНЫЕ ОБОЗНАЧЕНИЯ:  
 красные линии  
 вновь образованные земельные участки  
 части вновь образованных земельных участков  
 ЗОУИТ

Заявка 00369-24      Масштаб 1:500      Система координат МСК-39  
 Директор Глаза Л.И.      15.02.24  
 Должность Фамилия      Подпись Дата      Кадастровый квартал 39:15:110844

© МП «Городской Центр геодезии»  
 городского округа «Город Калининград»  
 Геоцентр