


Схема расположения границ публичного сервитута

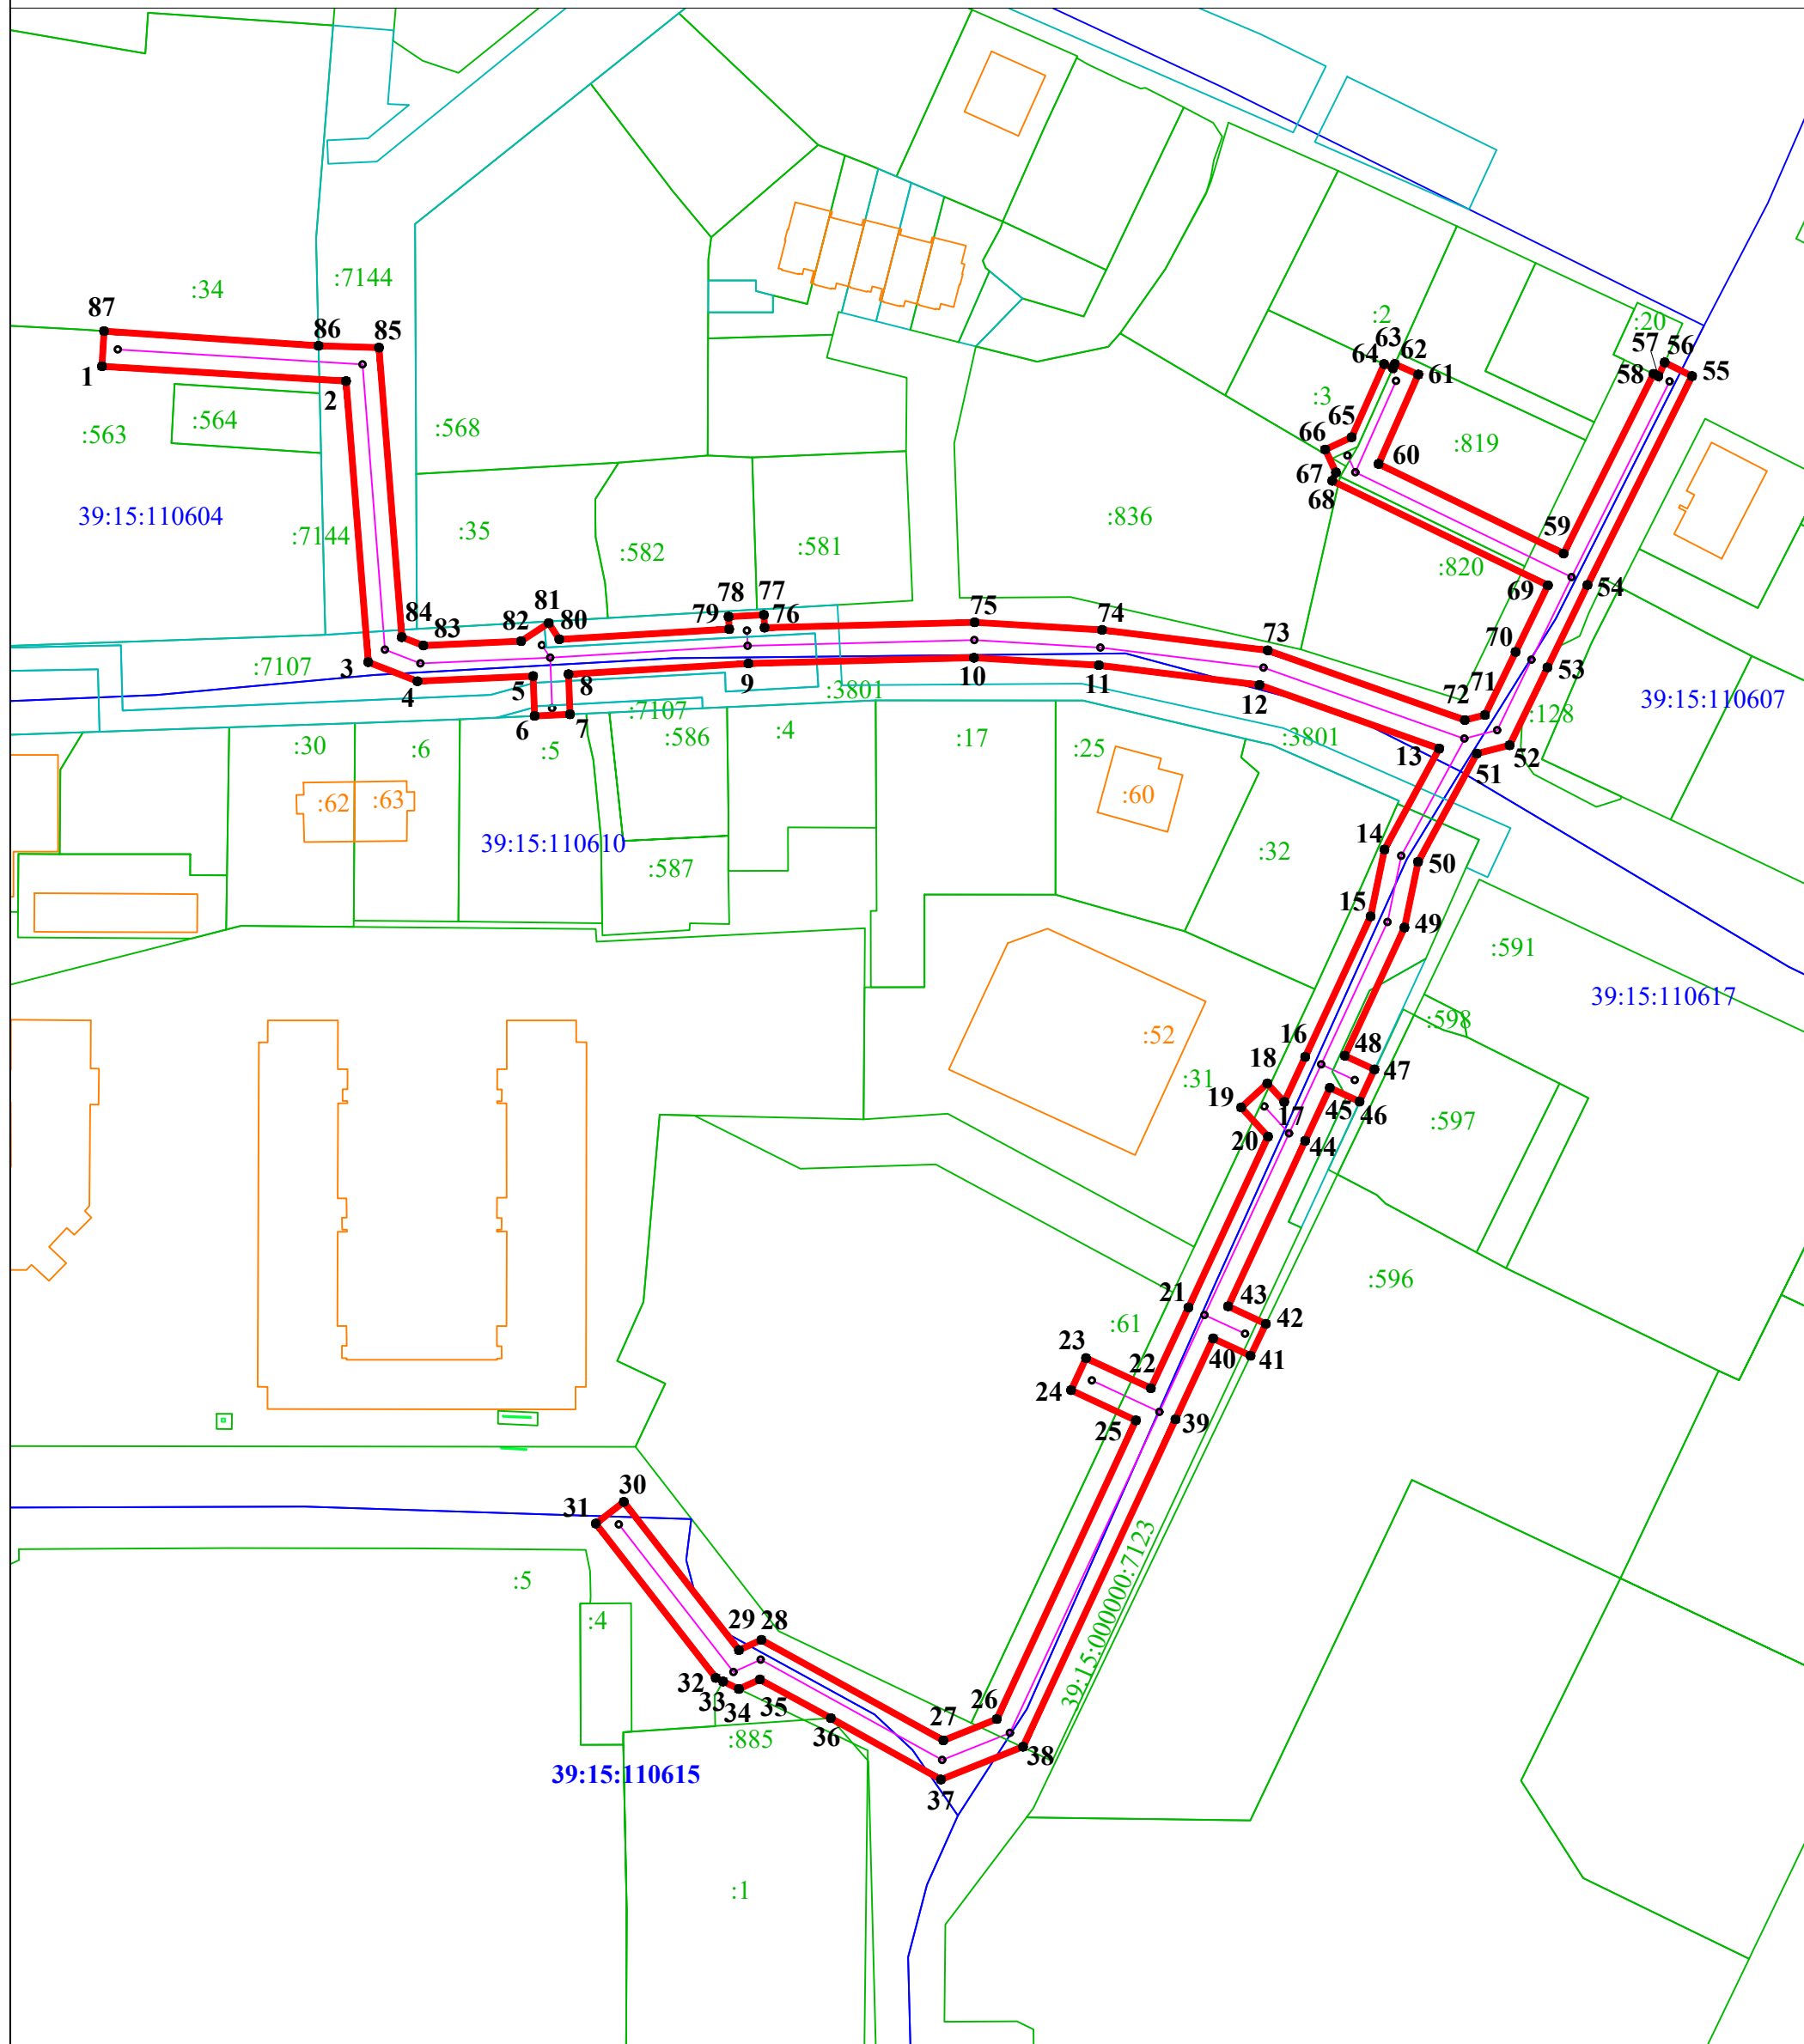

Масштаб 1:1100

Используемые условные знаки и обозначения:

- проектная граница публичного сервитута
- 3 характерная точка границы публичного сервитута
- существующая часть границ земельных участков, их кадастровые номера, имеющиеся в ЕГРН сведения о которых достаточны для определения их местоположения
- граница и номер кадастрового квартала согласно сведениям ЕГРН
- граница и номер территориальной зоны, зоны с особыми условиями использования территории
- Сеть водоотведения по объекту: «Строительство канализационных сетей по ул. Алданской, Лужской в мкр. им. А. Космодемьянского г. Калининграда»