


Схема расположения границ публичного сервитута  
 Публичный сервитут для эксплуатации сетей водоснабжения  
 ( кадастровый номер объекта 39:15:000000:9737)

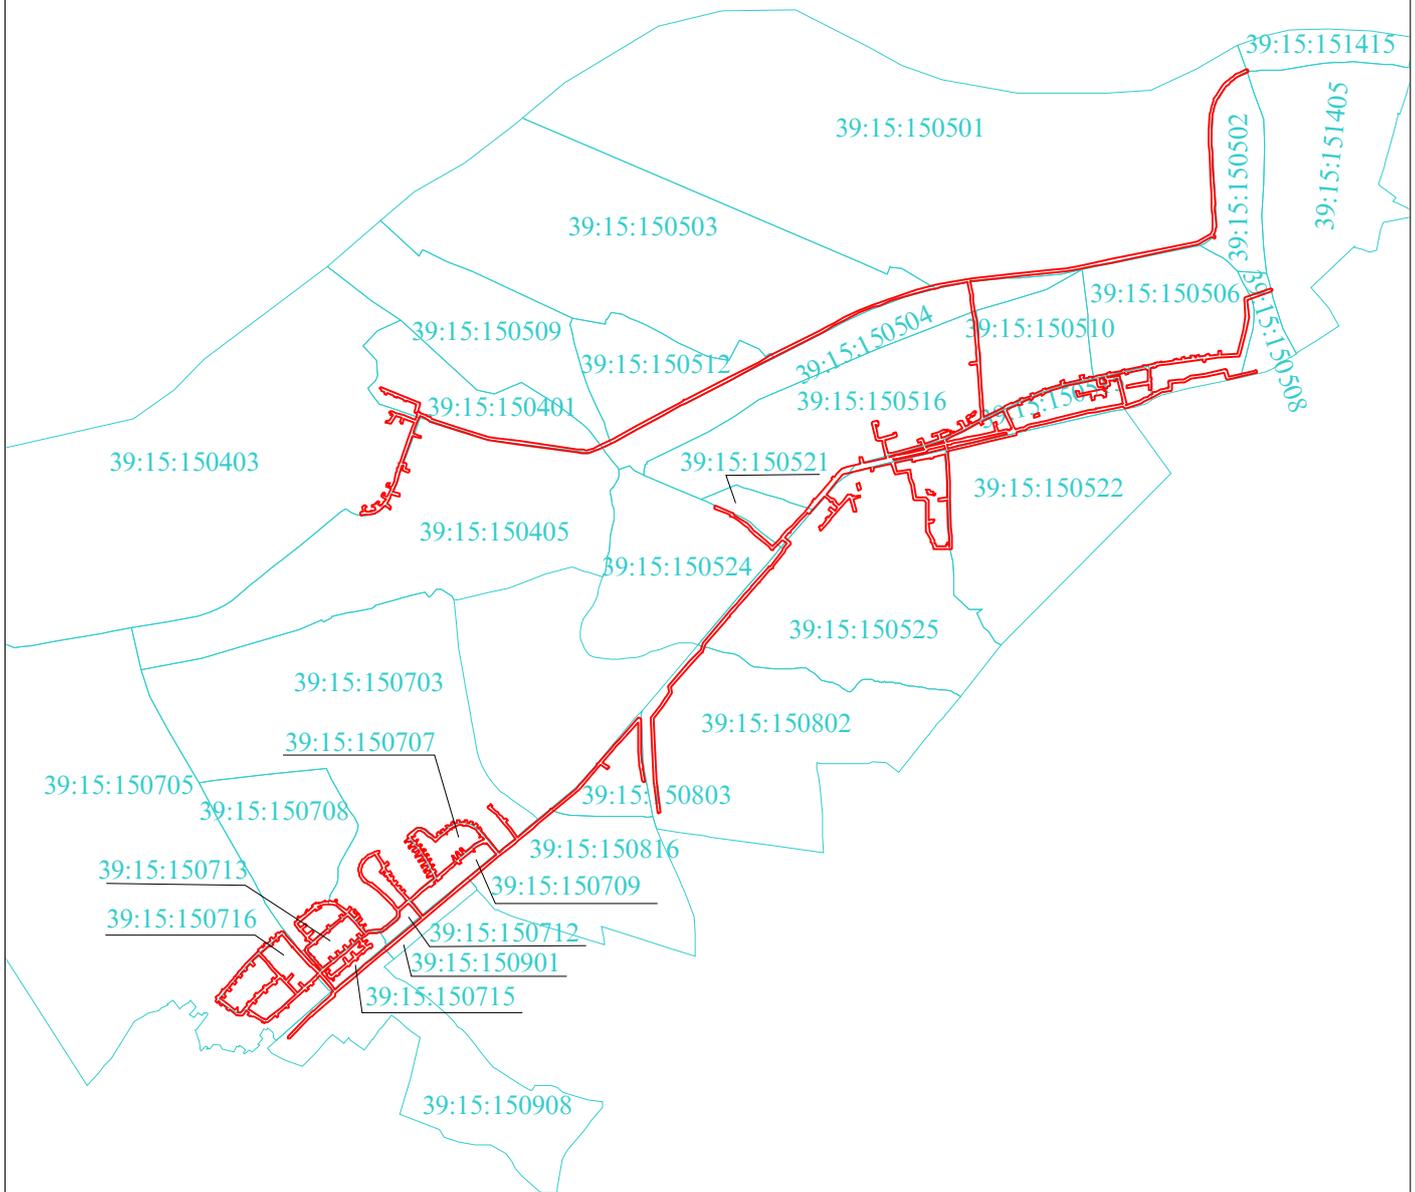

- Используемые условные знаки и обозначения:
- граница публичного сервитута;
  - граница кадастрового квартала;
  - 39:15:110836 - номер кадастрового квартала.

|                 |               |                 |                                  |                          |  |   |  |
|-----------------|---------------|-----------------|----------------------------------|--------------------------|--|---|--|
| Заявка 02866-24 |               | Масштаб 1:25000 |                                  | Система координат МСК-39 |  | © МП «Городской центр геодезии»<br>городского округа «Город Калининград»<br><br>Геоцентр |  |
| Директор        | Селютина Н.С. | 02.10.24        | Кадастровый квартал 39:15:000000 |                          |  |   |  |
| Должность       | Фамилия       | Подпись         | Дата                             |                          |  |   |  |