


Схема расположения границ публичного сервитута
 Публичный сервитут для эксплуатации сетей водоотведения
 (кадастровый номер объекта 39:15:000000:9756)

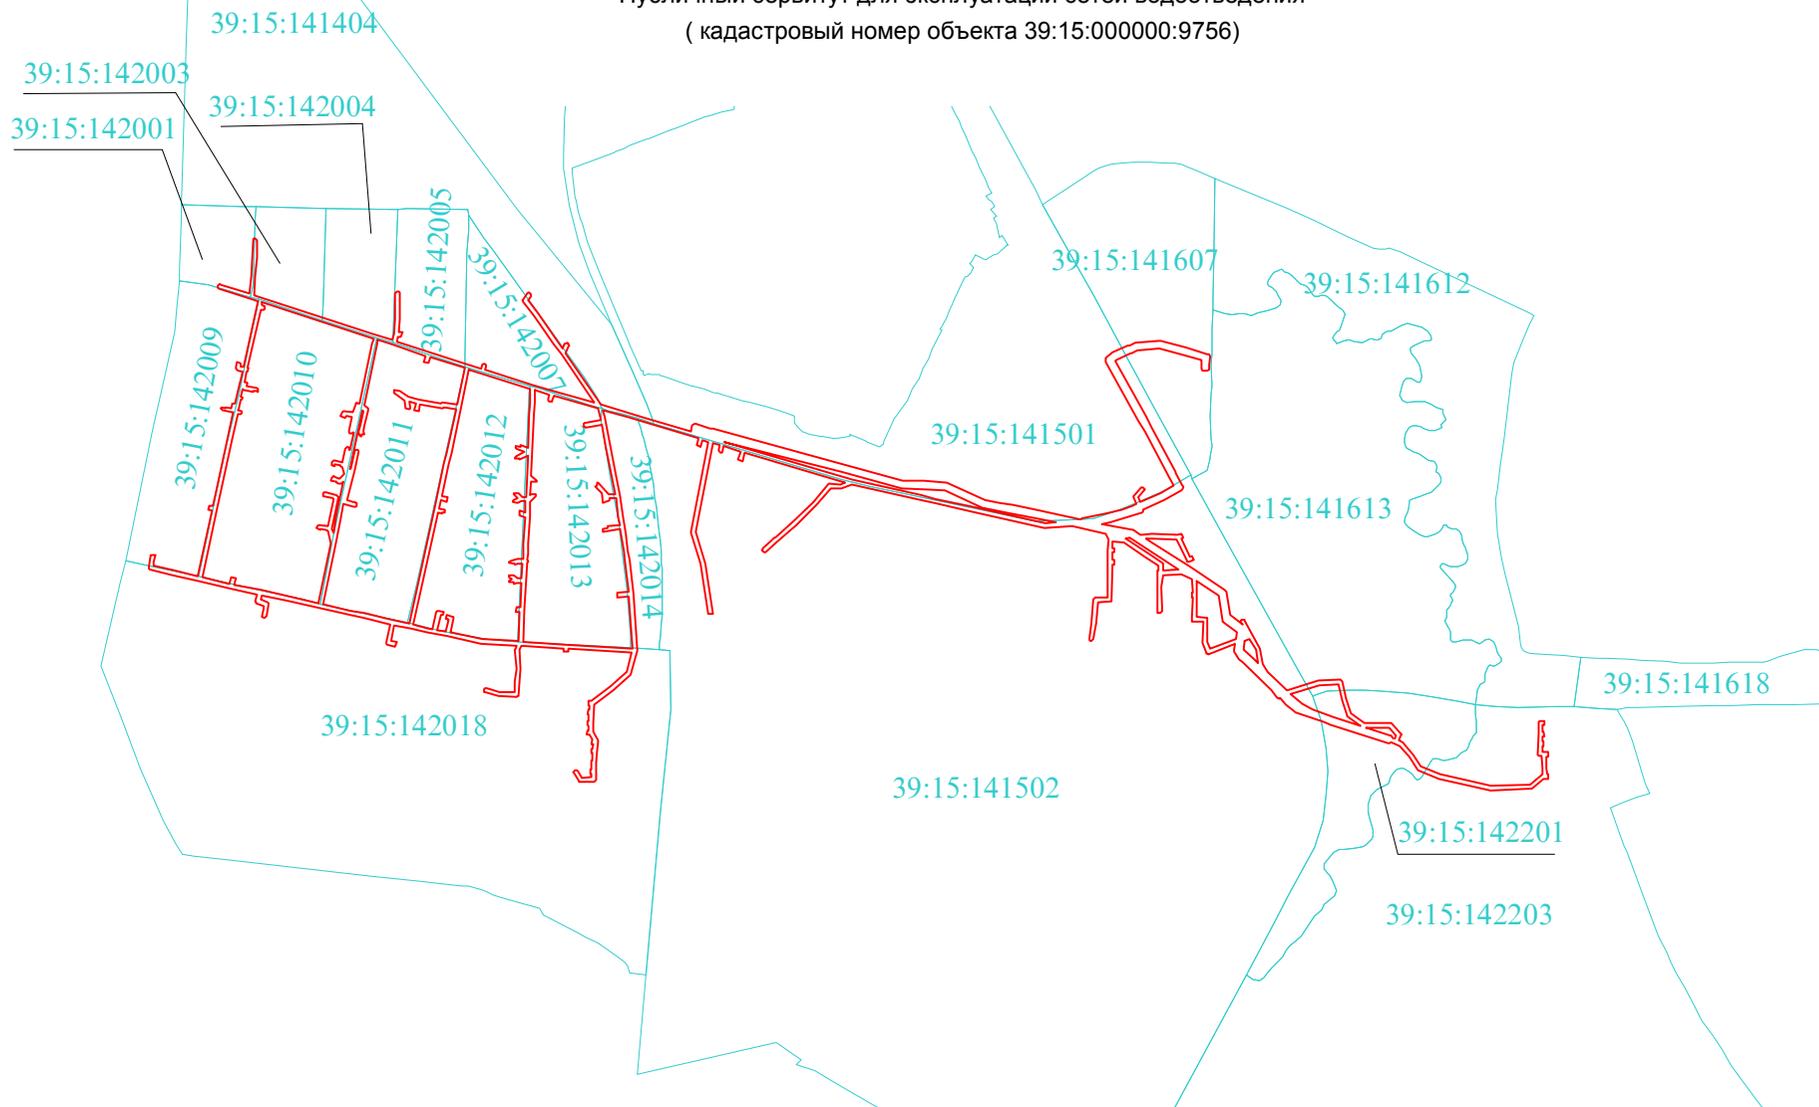

Используемые условные знаки и обозначения:
 - граница публичного сервитута;
 - граница кадастрового квартала;
 39:15:142203 - номер кадастрового квартала.

| | | | | | | |
|-----------------|---------------|-----------------|----------|----------------------------------|--|---|
| Заявка 02866-24 | | Масштаб 1:10000 | | Система координат МСК-39 | | © МП «Городской центр геодезии» городского округа «Город Калининград»  Геоцентр |
| Директор | Селютина Н.С. | | 15.10.24 | Кадастровый квартал 39:15:000000 | | |
| Должность | Фамилия | Подпись | Дата | | | |