


Схема расположения границ публичного сервитута  
 Публичный сервитут для эксплуатации сетей водоснабжения  
 ( кадастровый номер объекта 39:15:000000:9458)

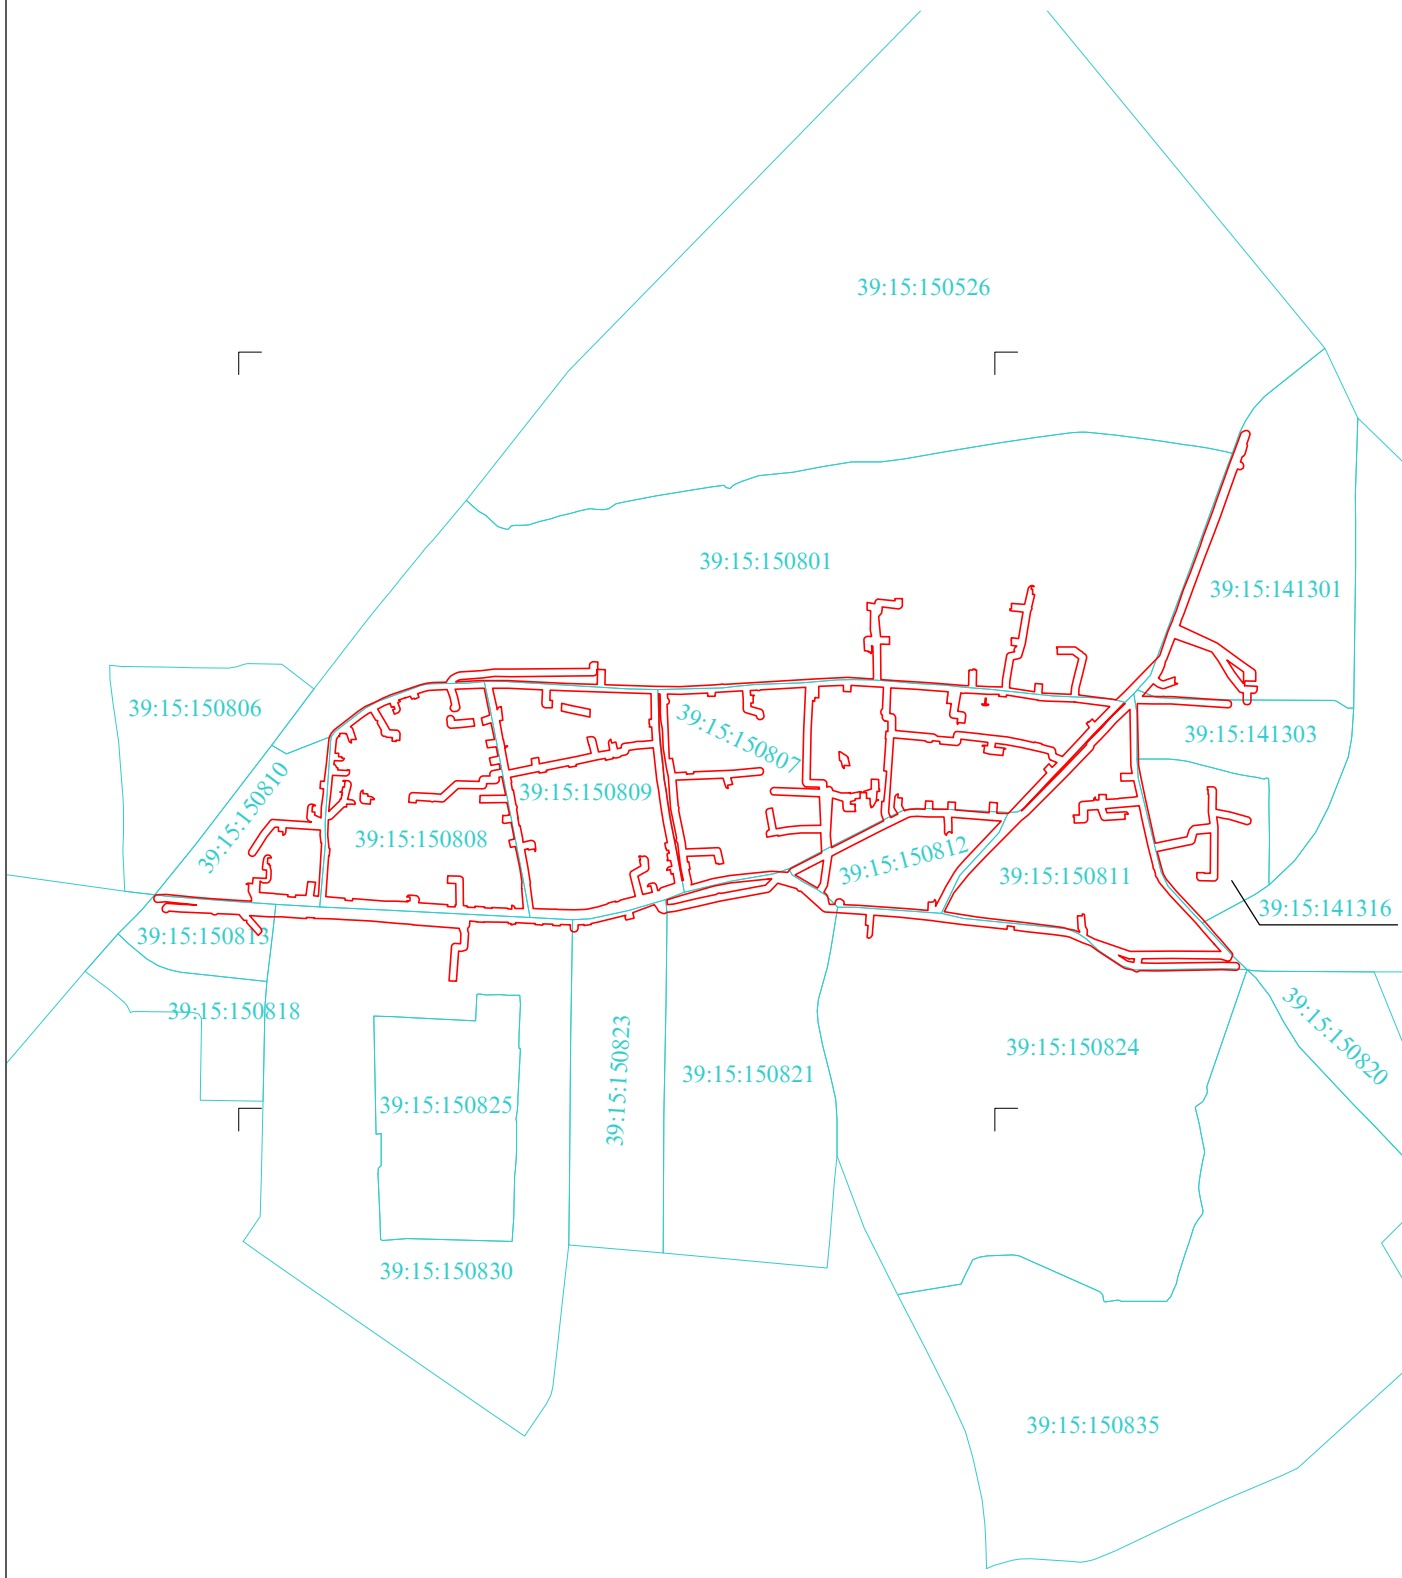

- Используемые условные знаки и обозначения:
- граница публичного сервитута;
  - граница кадастрового квартала;
  - 39:15:110836 - номер кадастрового квартала.

Заявка 02951-24		Масштаб 1:10000		Система координат МСК-39		© МП «Городской центр геодезии» городского округа «Город Калининград»	
Директор	Селютина Н.С.	23.09.24	Кадастровый квартал 39:15:000000				
Должность	Фамилия	Подпись				Дата	

