


**Схема расположения границ публичного сервитута
Публичный сервитут для эксплуатации сетей водоснабжения
(кадастровый номер объекта 39:15:000000:9745)**

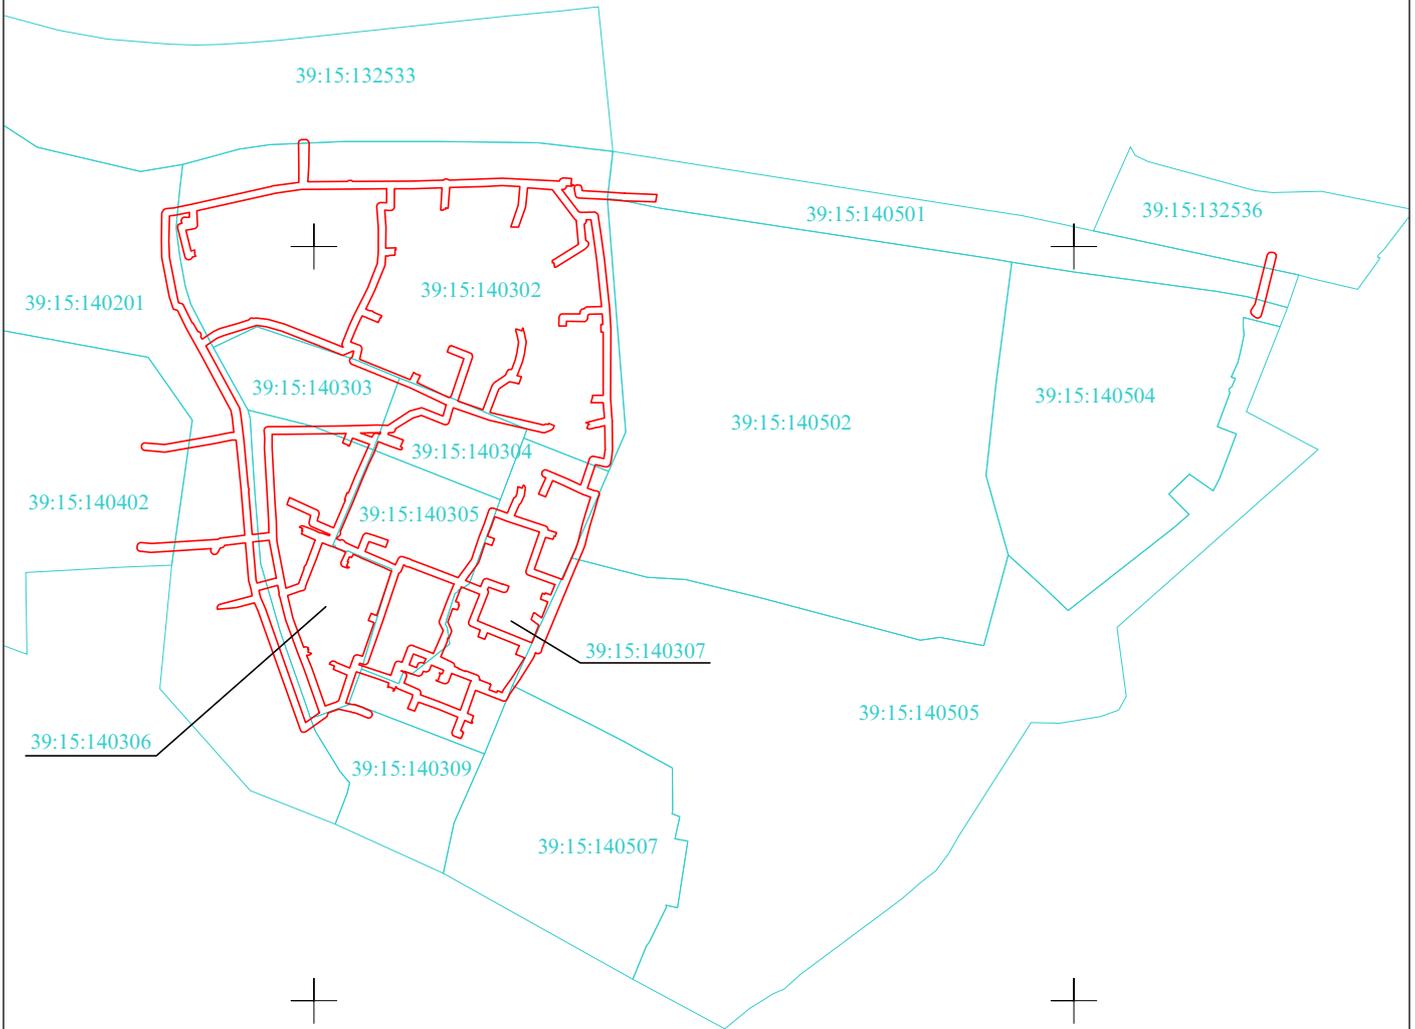

- Используемые условные знаки и обозначения:
- граница публичного сервитута;
 - граница кадастрового квартала;
 - 39:15:110836 - номер кадастрового квартала.

Заявка 02946-24		Масштаб 1:10000		Система координат МСК-39		© МП «Городской центр геодезии» городского округа «Город Калининград»	
Директор	Селютина Н.С.		24.09.24	Кадастровый квартал 39:15:000000			
Должность	Фамилия	Подпись	Дата				