


Схема расположения границ публичного сервитута  
 Публичный сервитут для эксплуатации сетей водоотведения  
 (кадастровый номер объекта 39:15:000000:9809)

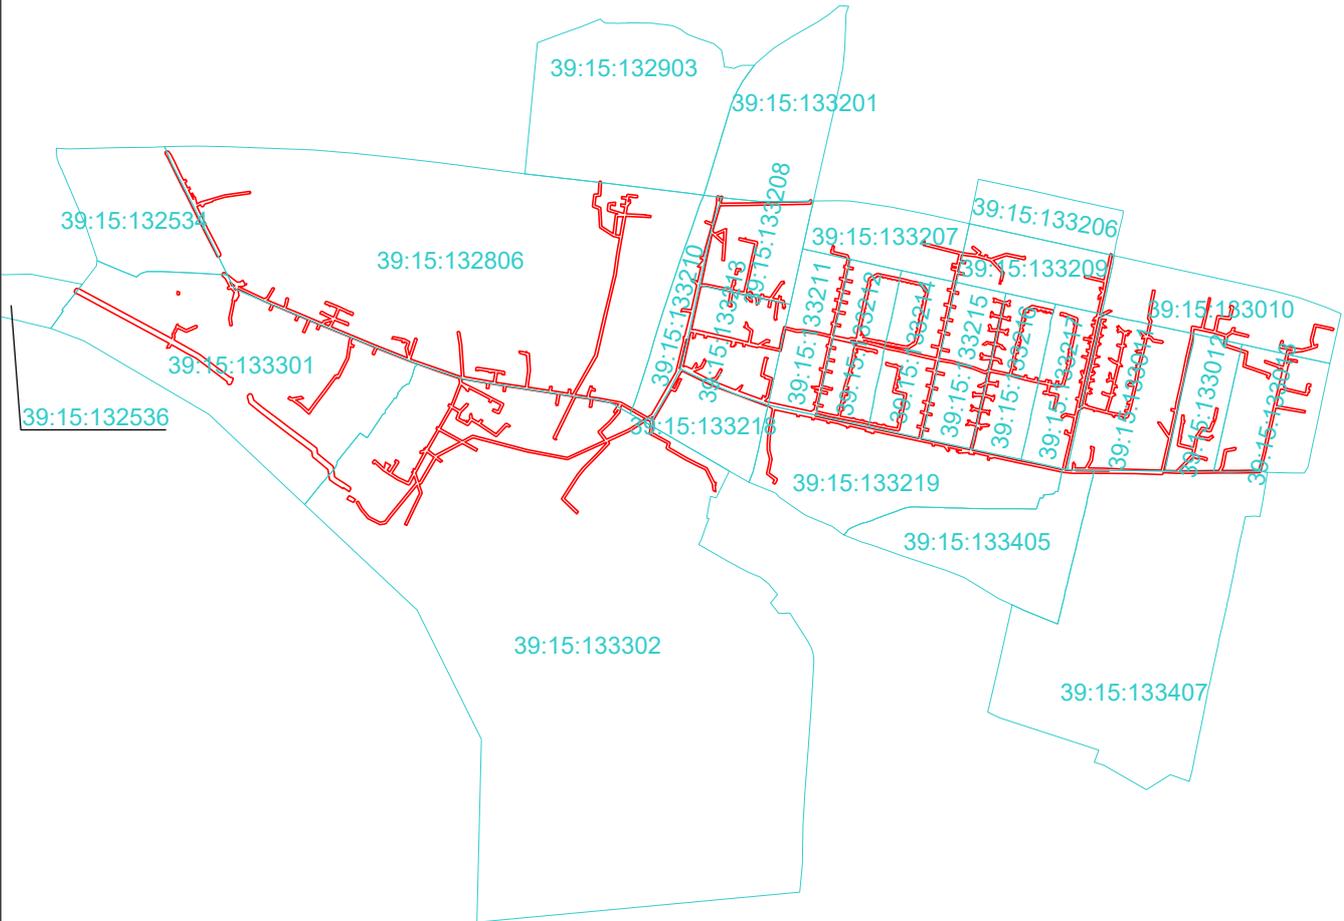

Используемые условные знаки и обозначения:  
 - граница публичного сервитута;  
 - граница кадастрового квартала;  
 39:15:110836 - номер кадастрового квартала.

|           |              |                 |          |                                  |  |                    |
|-----------|--------------|-----------------|----------|----------------------------------|--|--------------------|
| Заявка    |              | Масштаб 1:18000 |          | Система координат МСК-39         |  | ООО "Кадгеопроект" |
| Директор  | Дурнева Н.В. |                 | 09.11.24 | Кадастровый квартал 39:15:000000 |  |                    |
| Должность | Фамилия      | Подпись         | Дата     |                                  |  |                    |