



Схема расположения границ публичного сервитута
 Публичный сервитут для эксплуатации сетей водоснабжения
 (кадастровый номер объекта 39:15:000000:9733)

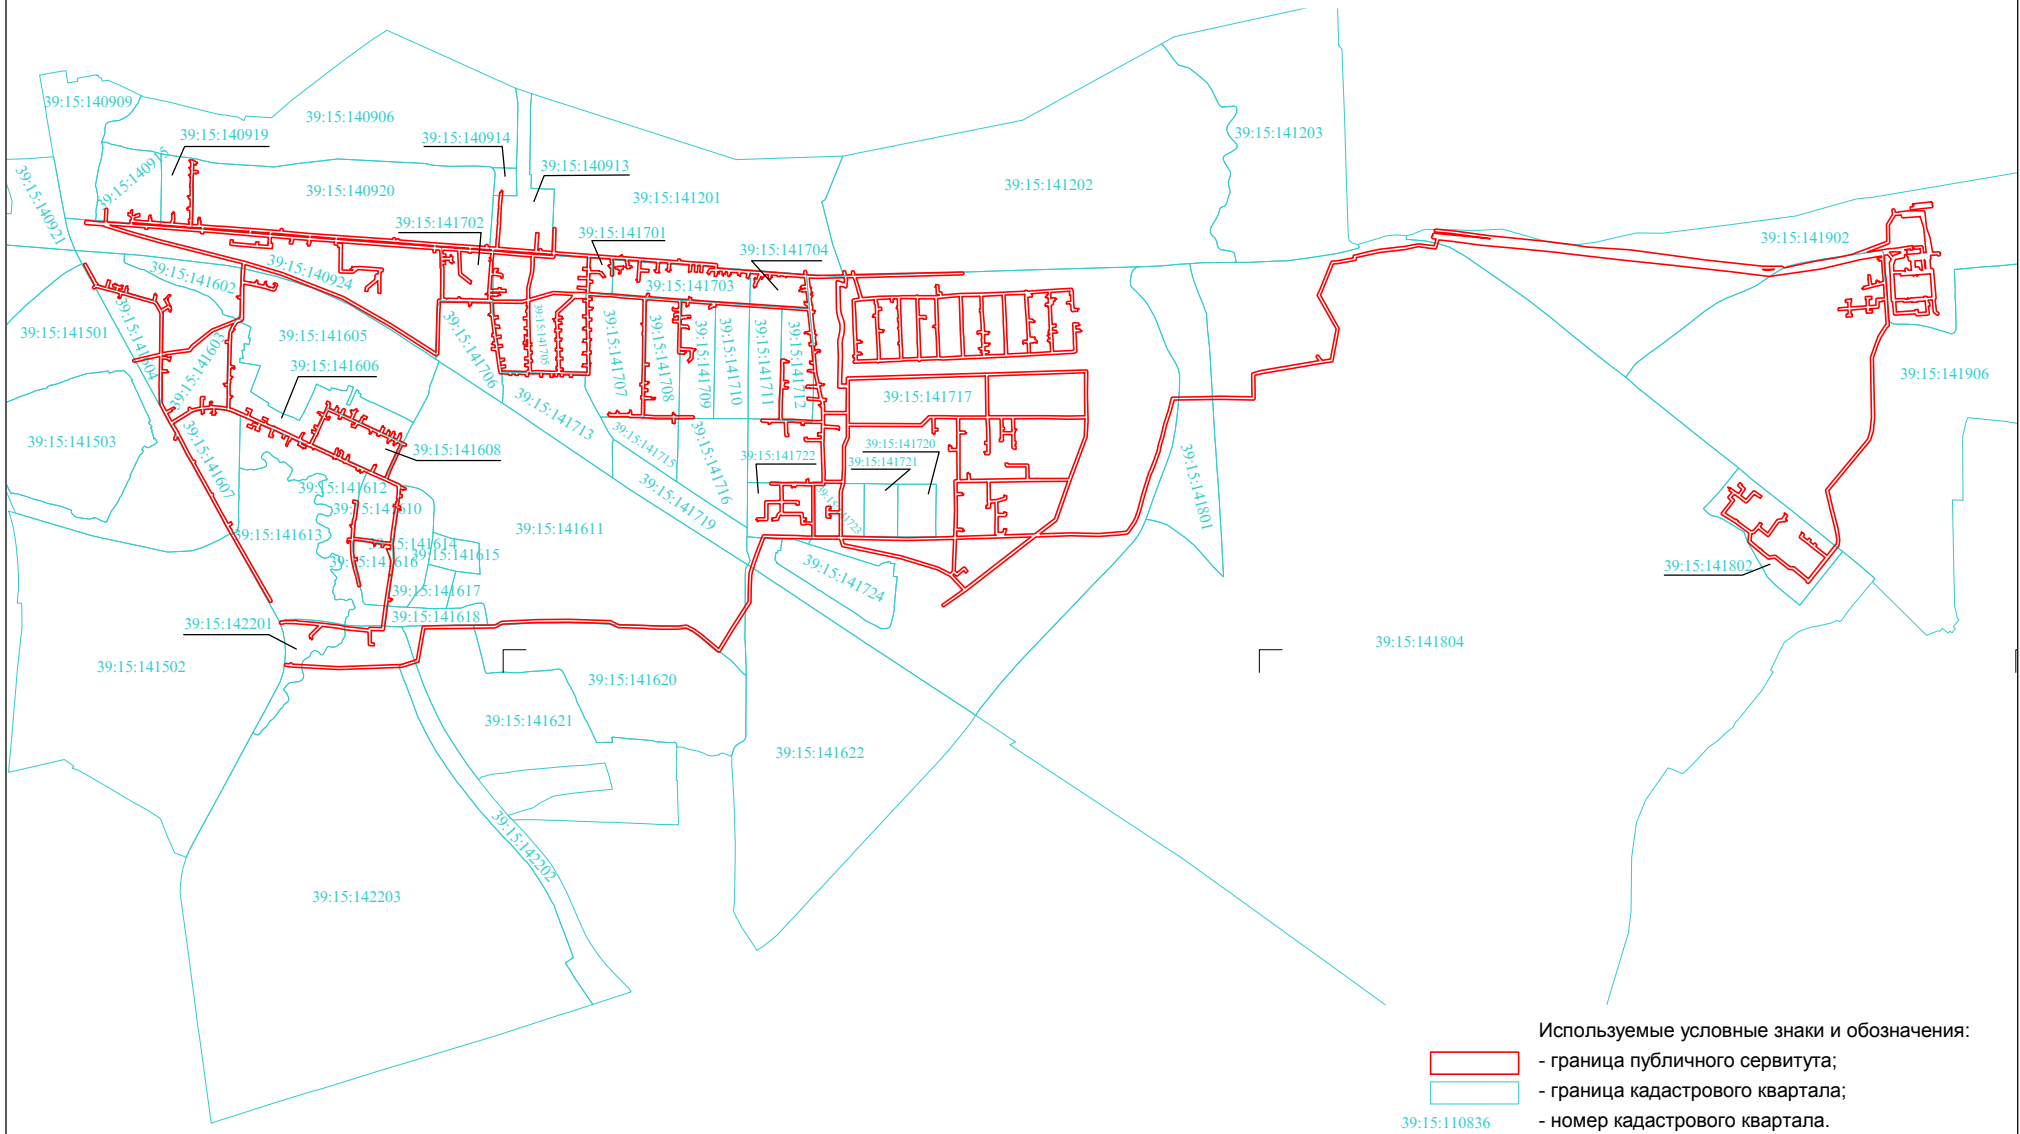

Заявка 02952-24		Масштаб 1:25000		Система координат МСК-39		© МП «Городской центр геодезии» городского округа «Город Калининград»  Геоцентр
Директор	Селютина Н.С.		25.09.24	Кадастровый квартал 39:15:000000		
Должность	Фамилия	Подпись	Дата			