


Публичный сервитут в целях размещения объекта
 электросетевого хозяйства по титулу
 «Строительство КТП 10/0,4 кВ, ЛЭП-10 кВ от ТП-526 до ТП (новой), ЛЭП-0,4 кВ от ТП (новой),
 организация системы учета электроэнергии по ул. Большая Окружная 1-я в г. Калининграде, СНТ «Вишневый сад»»

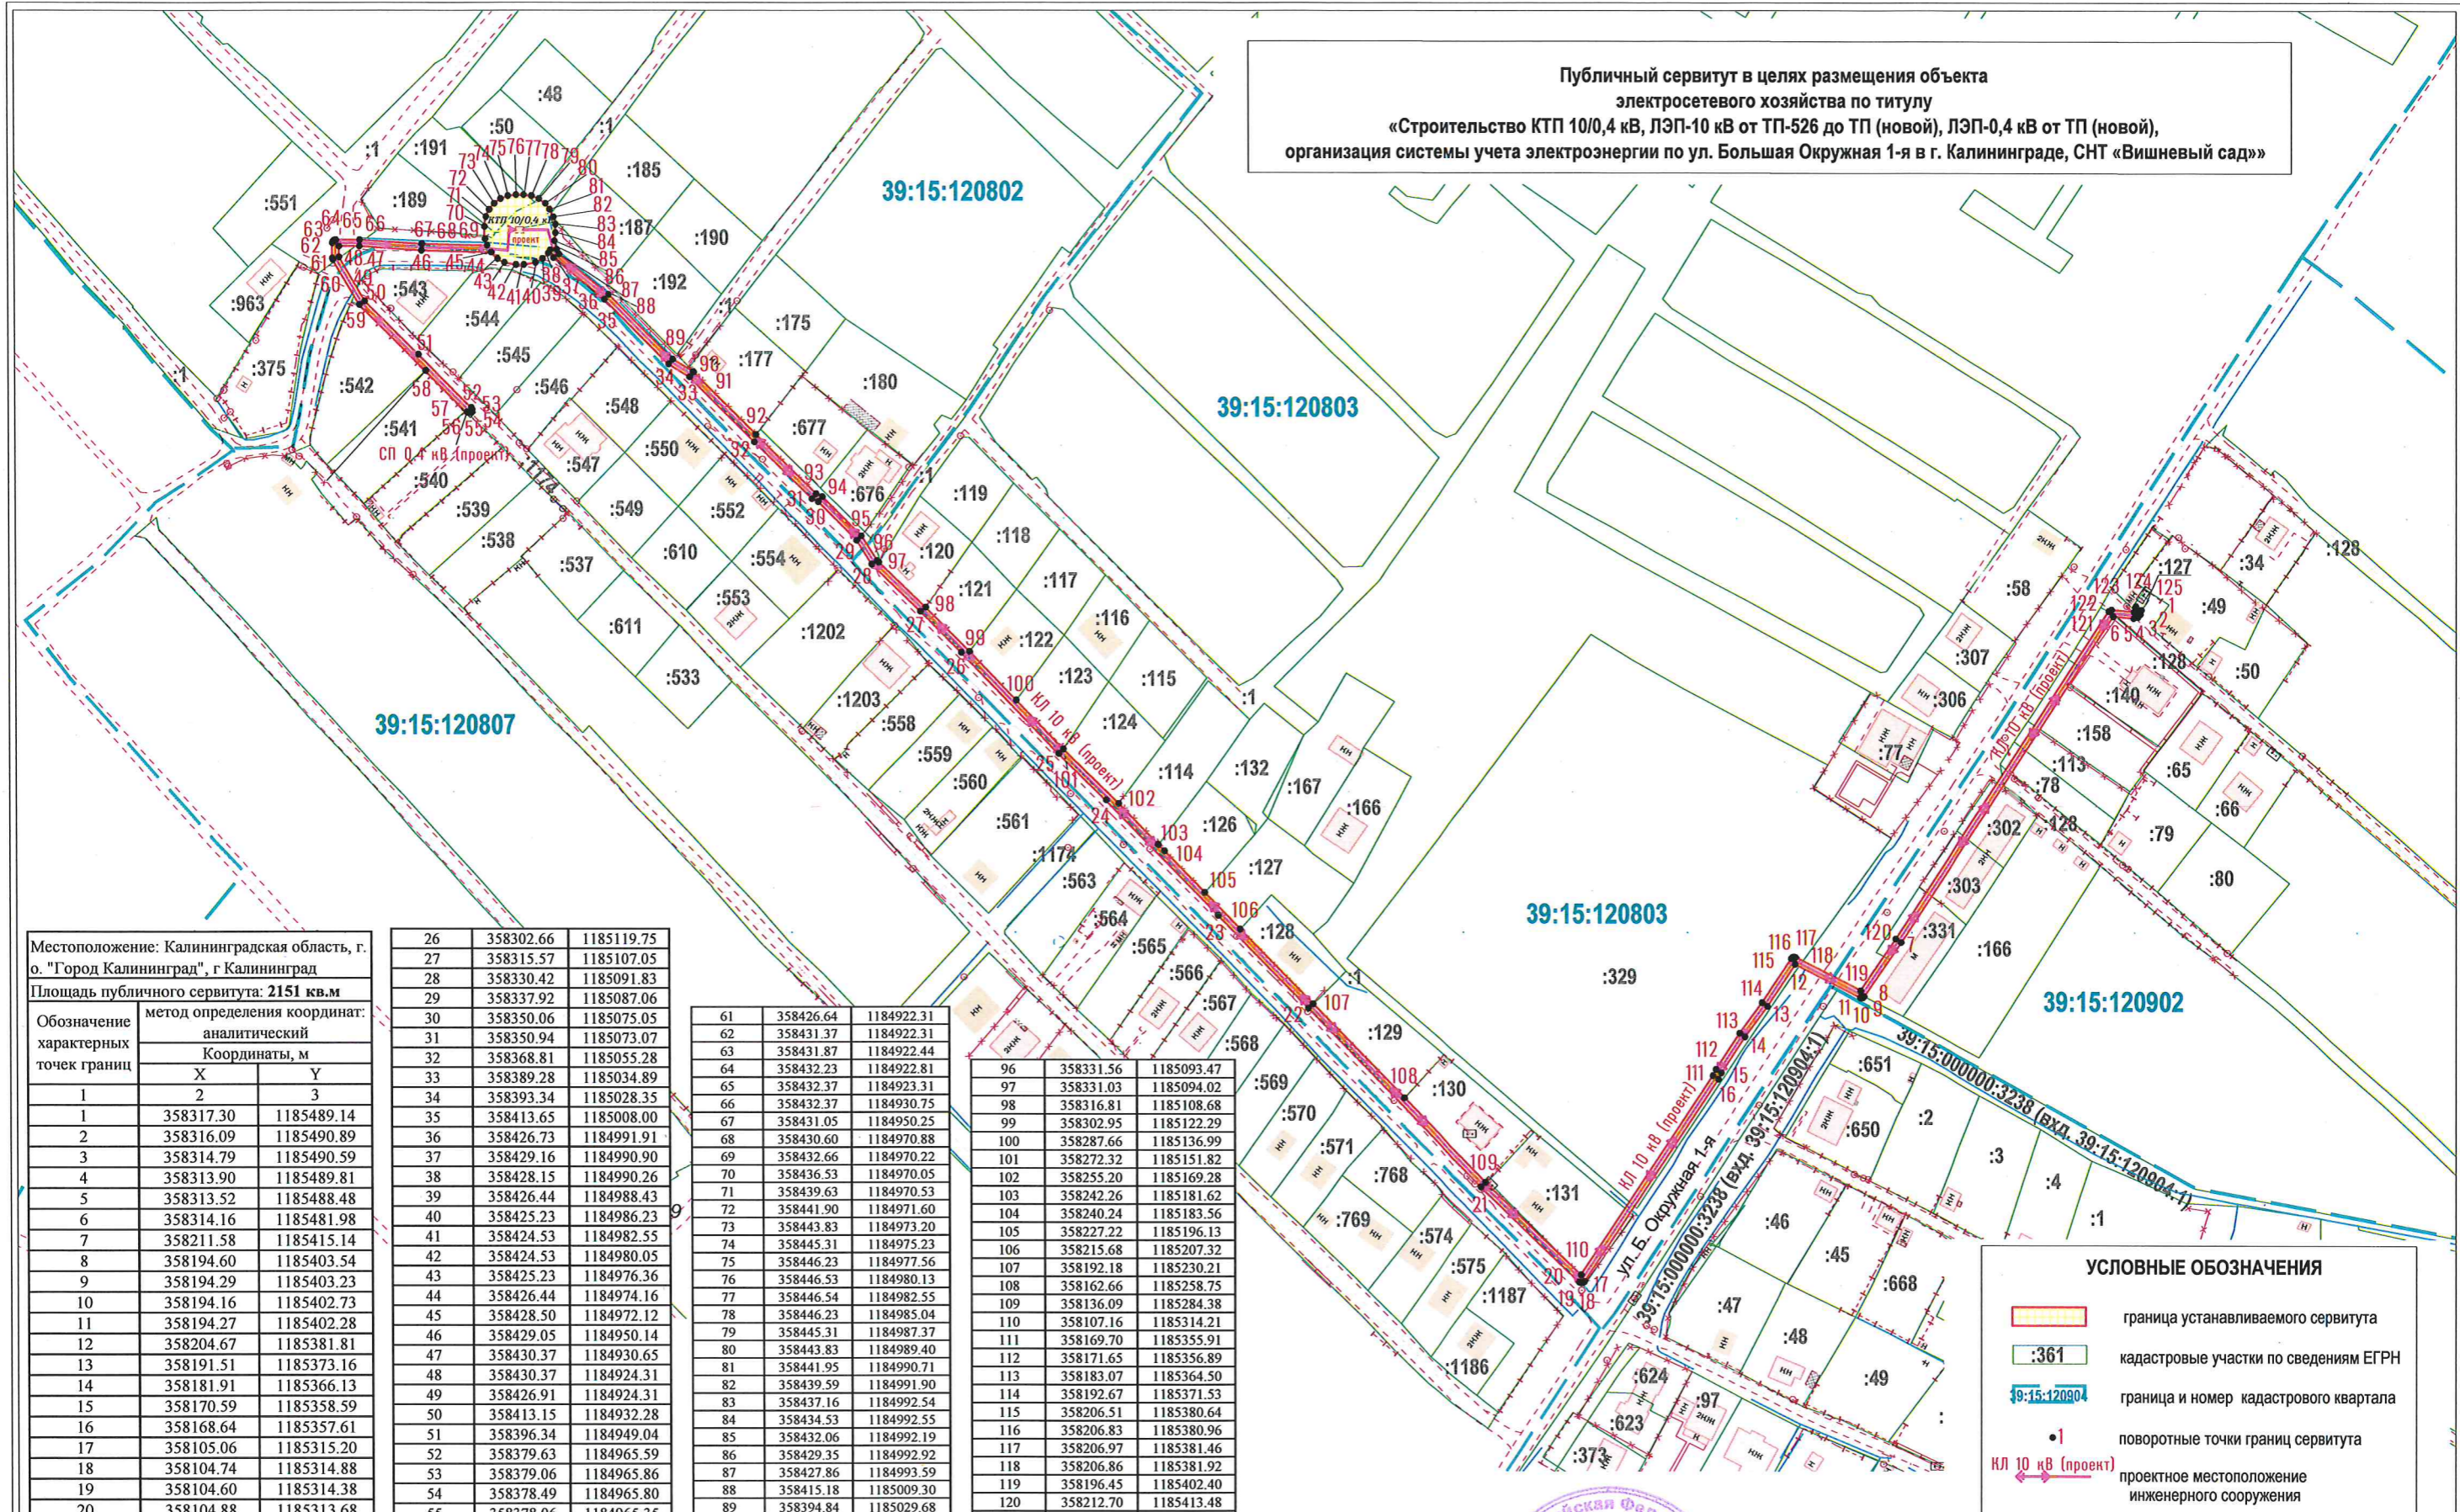

Местоположение: Калининградская область, г.
 о. "Город Калининград", г. Калининград

Площадь публичного сервитута: 2151 кв.м

Обозначение
 характерных
 точек границ

1	метод определения координат:	
	аналитический	Координаты, м
	X	Y
1	358317.30	1185489.14
2	358316.09	1185490.89
3	358314.79	1185490.59
4	358313.90	1185489.81
5	358313.52	1185488.48
6	358314.16	1185481.98
7	358211.58	1185415.14
8	358194.60	1185403.54
9	358194.29	1185403.23
10	358194.16	1185402.73
11	358194.27	1185402.28
12	358204.67	1185381.81
13	358191.51	1185373.16
14	358181.91	1185366.13
15	358170.59	1185358.59
16	358168.64	1185357.61
17	358105.06	1185315.20
18	358104.74	1185314.88
19	358104.60	1185314.38
20	358104.88	1185313.68
21	358134.69	1185282.95
22	358190.79	1185228.75
23	358220.03	1185200.32
24	358256.28	1185165.32
25	358270.92	1185150.39

26	358302.66	1185119.75
27	358315.57	1185107.05
28	358330.42	1185091.83
29	358337.92	1185087.06
30	358350.06	1185075.05
31	358350.94	1185073.07
32	358368.81	1185055.28
33	358389.28	1185034.89
34	358393.64	1185028.35
35	358413.65	1185008.00
36	358426.73	1184991.91
37	358429.16	1184990.90
38	358428.15	1184990.26
39	358426.44	1184988.43
40	358425.23	1184986.23
41	358424.53	1184982.55
42	358424.53	1184980.05
43	358425.23	1184976.36
44	358426.44	1184974.16
45	358428.50	1184972.12
46	358429.05	1184950.14
47	358430.37	1184930.65
48	358430.37	1184924.31
49	358426.91	1184924.31
50	358413.15	1184932.28
51	358396.34	1184949.04
52	358379.63	1184965.59
53	358379.06	1184965.86
54	358378.49	1184965.80
55	358378.06	1184965.35
56	358377.95	1184964.74
57	358378.25	1184964.18
58	358391.29	1184951.25
59	358412.04	1184930.61
60	358426.14	1184922.44

61	358426.64	1184922.31
62	358431.37	1184922.31
63	358431.87	1184922.44
64	358432.23	1184922.81
65	358432.37	1184923.31
66	358432.37	1184930.75
67	358431.05	1184950.25
68	358430.60	1184970.88
69	358432.66	1184970.22
70	358436.53	1184970.05
71	358439.63	1184970.53
72	358441.90	1184971.60
73	358443.83	1184973.20
74	358445.31	1184975.23
75	358446.23	1184977.56
76	358446.53	1184980.13
77	358446.54	1184982.55
78	358446.23	1184985.04
79	358445.31	1184987.37
80	358443.83	1184989.40
81	358441.95	1184990.71
82	358439.59	1184991.90
83	358437.16	1184992.54
84	358434.53	1184992.55
85	358432.06	1184992.19
86	358429.35	1184992.92
87	358427.86	1184993.59
88	358415.18	1185009.30
89	358394.84	1185029.68
90	358390.92	1185036.04
91	358390.76	1185036.20
92	358371.13	1185055.72
93	358352.50	1185074.34
94	358351.61	1185076.32
95	358339.26	1185088.56

96	358331.56	1185093.47
97	358331.03	1185094.02
98	358316.81	1185108.68
99	358302.95	1185122.29
100	358287.66	1185136.99
101	358272.32	1185151.82
102	358255.20	1185169.28
103	358242.26	1185181.62
104	358240.24	1185183.56
105	358227.22	1185196.13
106	358215.68	1185207.32
107	358192.18	1185230.21
108	358162.66	1185258.75
109	358136.09	1185284.38
110	358107.16	1185314.21
111	358169.70	1185355.91
112	358171.65	1185356.89
113	358183.07	1185364.50
114	358192.67	1185371.53
115	358206.51	1185380.64
116	358206.83	1185380.96
117	358206.97	1185381.46
118	358206.86	1185381.92
119	358196.45	1185402.40
120	358212.70	1185413.48
121	358315.75	1185480.64
122	358316.22	1185481.47
123	358315.53	1185488.57
124	358315.87	1185488.87
125	358316.81	1185488.97
1	358317.30	1185489.14

УСЛОВНЫЕ ОБОЗНАЧЕНИЯ

- граница устанавливаемого сервитута
- :361 кадастровые участки по сведениям ЕГРН
- 39:15:120804 граница и номер кадастрового квартала
- поворотные точки границ сервитута
- ЛЭП 10 кВ (проект) проектное местоположение инженерного сооружения

Заявка № 24_02944	Масштаб 1:2000	Система координат МСК-39	ООО "ГЕОИД"
Кад.инженер Соловьева Г.Е.	22.10.24	Схема расположения границ публичного сервитута	
Должность Фамилия	Подпись Дата		

