


ГО "Город Калининград"

39:15:110206

:470

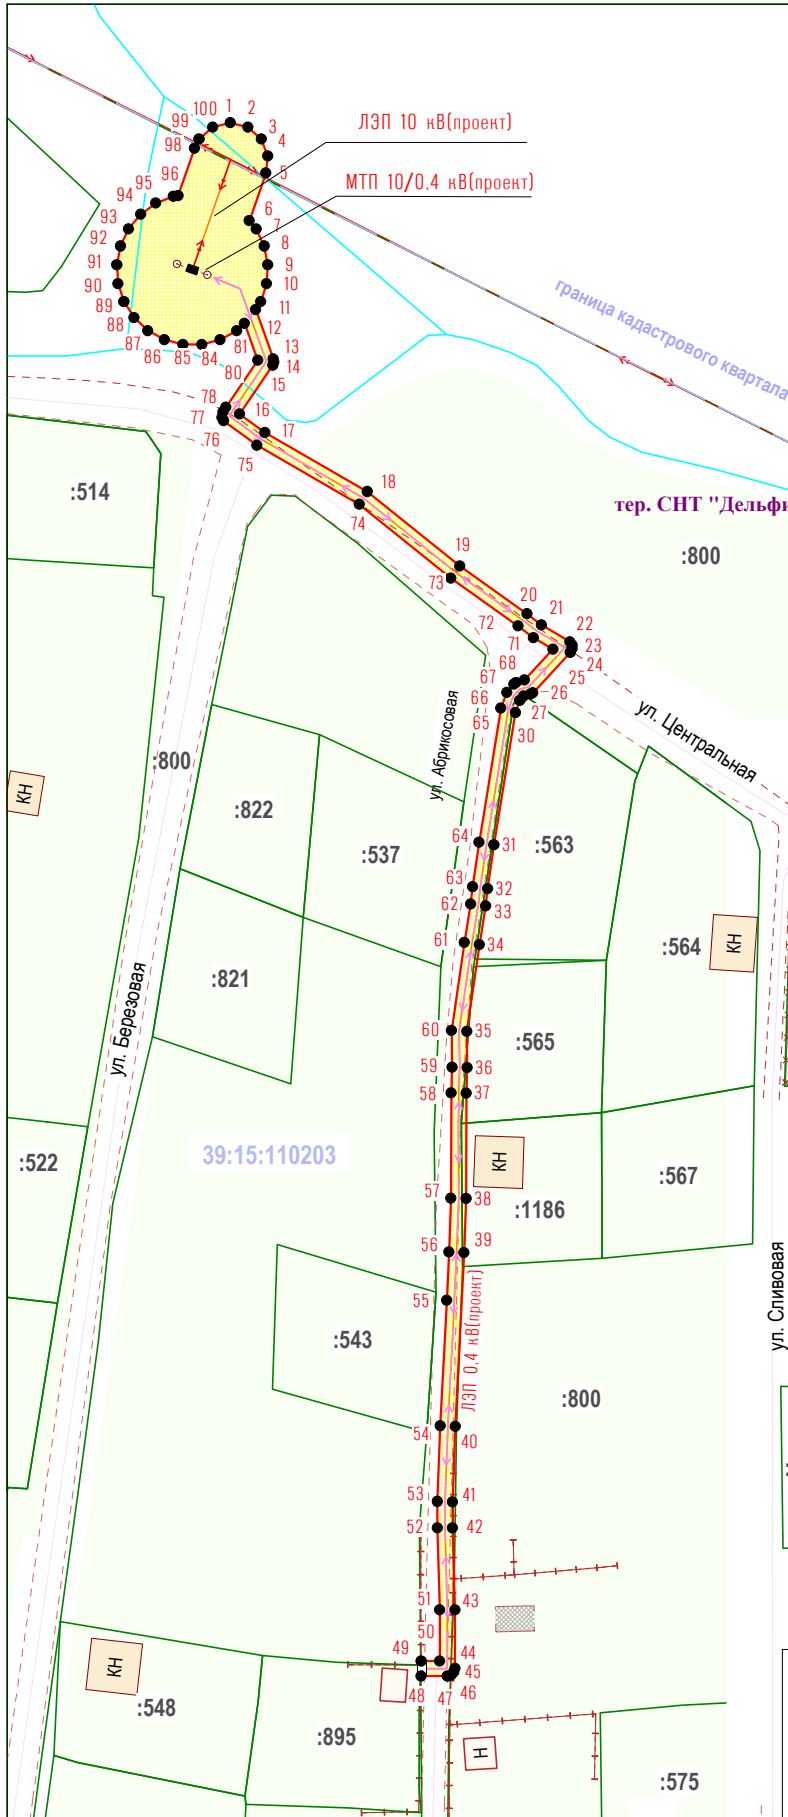

Местоположение: Калининградская область, городской округ «Город Калининград», г. Калининград

Площадь публичного сервитута: 826 кв.м

Объект	Координаты, м	
	X	Y
1	358037.13	1177372.43
2	358036.56	1177374.76
3	358034.97	1177376.55
4	358032.73	1177377.4
5	358030.48	1177377.16
6	358024.18	1177374.96
7	358023.09	1177375.87
8	358020.82	1177376.93
9	358018.36	1177377.4
10	358015.86	1177377.24
11	358013.48	1177376.47
12	358012.42	1177375.8
13	358005.9	1177378.14
14	358005.48	1177378.19
15	358005.06	1177378.06
16	357998.61	1177373.67
17	357996.17	1177377.01
18	357988.35	1177390.56
19	357978.51	1177402.79
20	357972.2	1177411.68
21	357970.73	1177413.59
22	357968.48	1177417.38
23	357968.06	1177417.65
24	357967.57	1177417.68
25	357967.08	1177417.43
26	357961.73	1177412.47
27	357961.59	1177412.16
28	357961.3	1177411.22
29	357960.74	1177410.74
30	357959.14	1177410.15
31	357941.65	1177407.31
32	357935.82	1177406.47
33	357933.56	1177406.22
34	357928.44	1177405.39
35	357916.96	1177403.72
36	357912.17	1177403.77
37	357908.78	1177403.66
38	357894.84	1177403.63
39	357887.7	1177403.37
40	357864.7	1177402.2
41	357854.73	1177401.83
42	357851.3	1177401.83
43	357840.46	1177402.15
44	357832.7	1177402.15
45	357832.2	1177402.01
46	357831.84	1177401.65
47	357831.7	1177401.14

48	357831.7	1177397.69
49	357833.7	1177397.7
50	357833.7	1177400.15
51	357840.47	1177400.15
52	357851.3	1177399.83
53	357854.79	1177399.83
54	357864.8	1177400.2
55	357881.4	1177401.07
56	357887.79	1177401.38
57	357894.89	1177401.63
58	357908.81	1177401.66
59	357912.22	1177401.77
60	357917.09	1177401.72
61	357928.74	1177403.41
62	357933.8	1177404.24
63	357936.09	1177404.48
64	357941.96	1177405.36
65	357959.7	1177408.23
66	357961.79	1177409.01
67	357962.9	1177409.96
68	357963.09	1177410.26
69	357963.42	1177411.34
70	357967.52	1177415.12
71	357969.04	1177412.53
72	357970.58	1177410.5
73	357976.91	1177401.6
74	357986.66	1177389.49
75	357994.47	1177375.97
76	357997.72	1177371.55
77	357998.17	1177371.34
78	357998.88	1177371.47
79	357999.51	1177371.86
80	358005.71	1177376.08
81	358010.61	1177374.33
82	358009.64	1177373.3
83	358008.44	1177371.1
84	358007.81	1177368.68
85	358007.81	1177366.17
86	358008.44	1177363.74
87	358009.64	1177361.54
88	358011.36	1177359.72
89	358013.48	1177358.37
90	358015.86	1177357.6
91	358018.36	1177357.44
92	358020.82	1177357.91
93	358023.09	1177358.98
94	358025.02	1177360.58
95	358026.5	1177362.6
96	358027.42	1177364.93
97	358027.49	1177365.53
98	358033.77	1177367.71
99	358034.97	1177368.32
100	358036.56	1177370.11
1	358037.13	1177372.43

УСЛОВНЫЕ ОБОЗНАЧЕНИЯ

- граница устанавливаемого сервитута
- кадастровые участки по сведениям ЕГРН
- граница и номер кадастрового квартала
- поворотные точки границ сервитута
- проектируемый объект

Заявка 24_02721

Масштаб: 1:1000

Картограф: Иванова Т.В.

Должность: Фамилия

Подпись: _____

Дата: _____

ООО "ГЕОИД"

ОГРН 102390093918

Калининград, ул. Балтийская 22

Система координат МСК-39

Схема расположения границ публичного сервитута

ООО "ГЕОИД"