



**Схема расположения границ публичного сервитута
Публичный сервитут для эксплуатации сетей водоснабжения
(кадастровый номер объекта 39:15:000000:9774)**

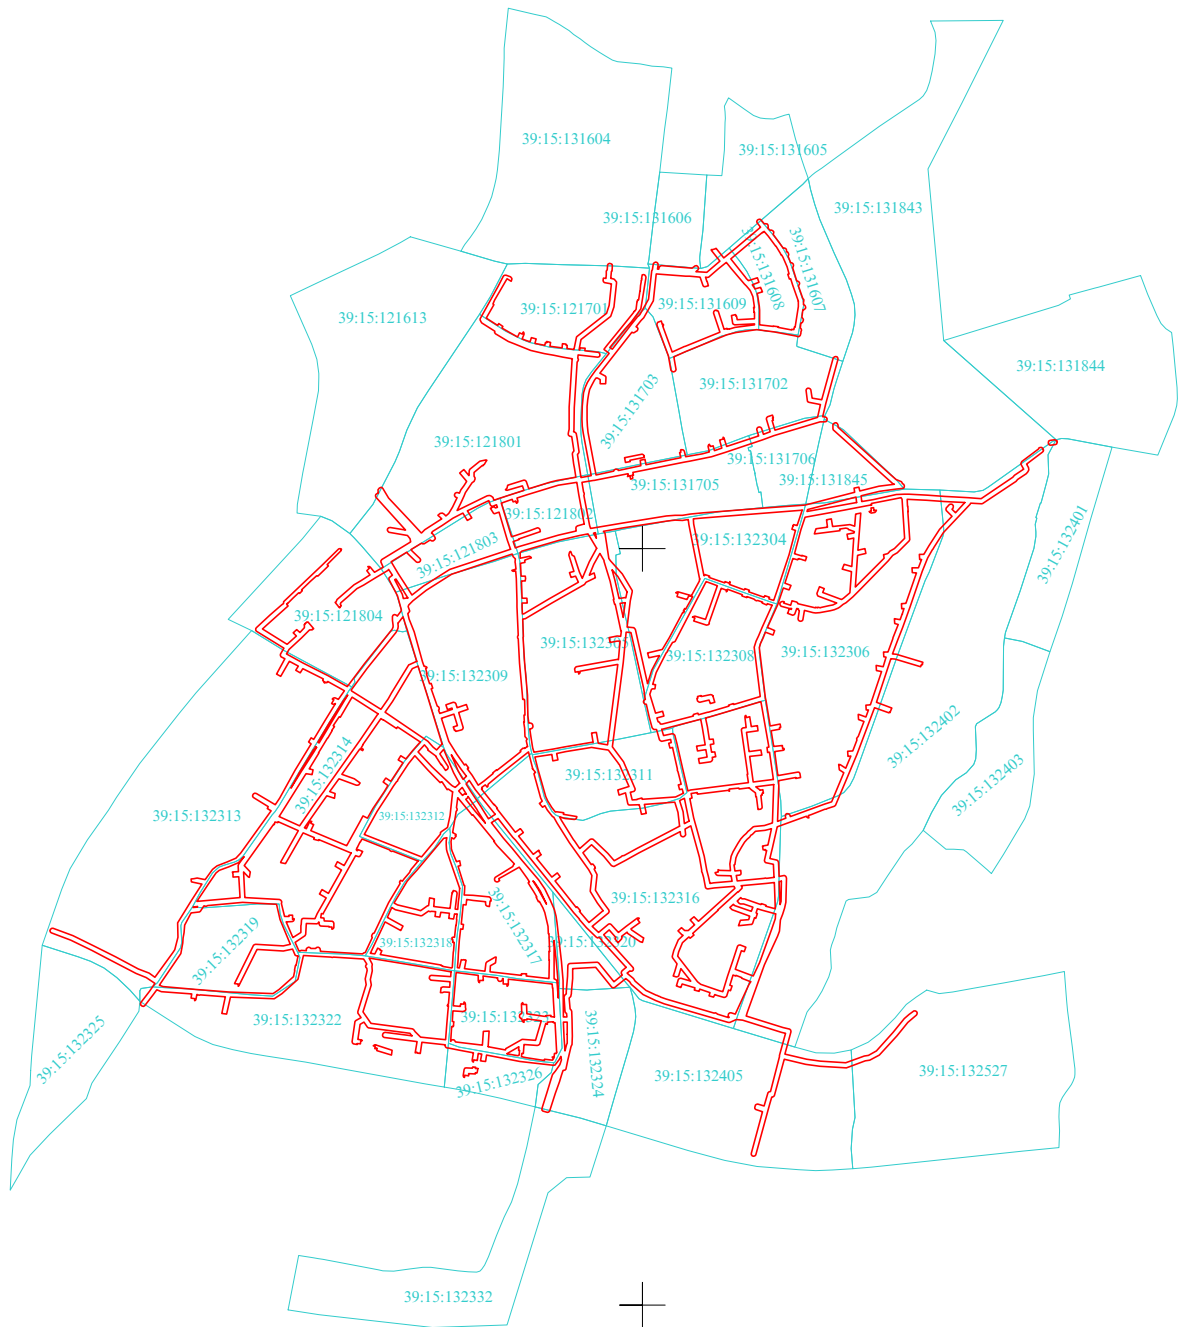

- Используемые условные знаки и обозначения:
- граница публичного сервитута;
 - граница кадастрового квартала;
 - 39:15:110836 - номер кадастрового квартала.

Заявка		Масштаб 1:15000	Система координат МСК-39	© МП «Городской центр геодезии» городского округа «Город Калининград» 
Директор	Селютина Н.С.	07.10.24	Кадастровый квартал 39:15:000000	
Должность	Фамилия	Подпись		Дата