


Схема расположения границ публичного сервитута
 Публичный сервитут для эксплуатации сетей водоотведения
 (кадастровый номер объекта 39:15:000000:9757)

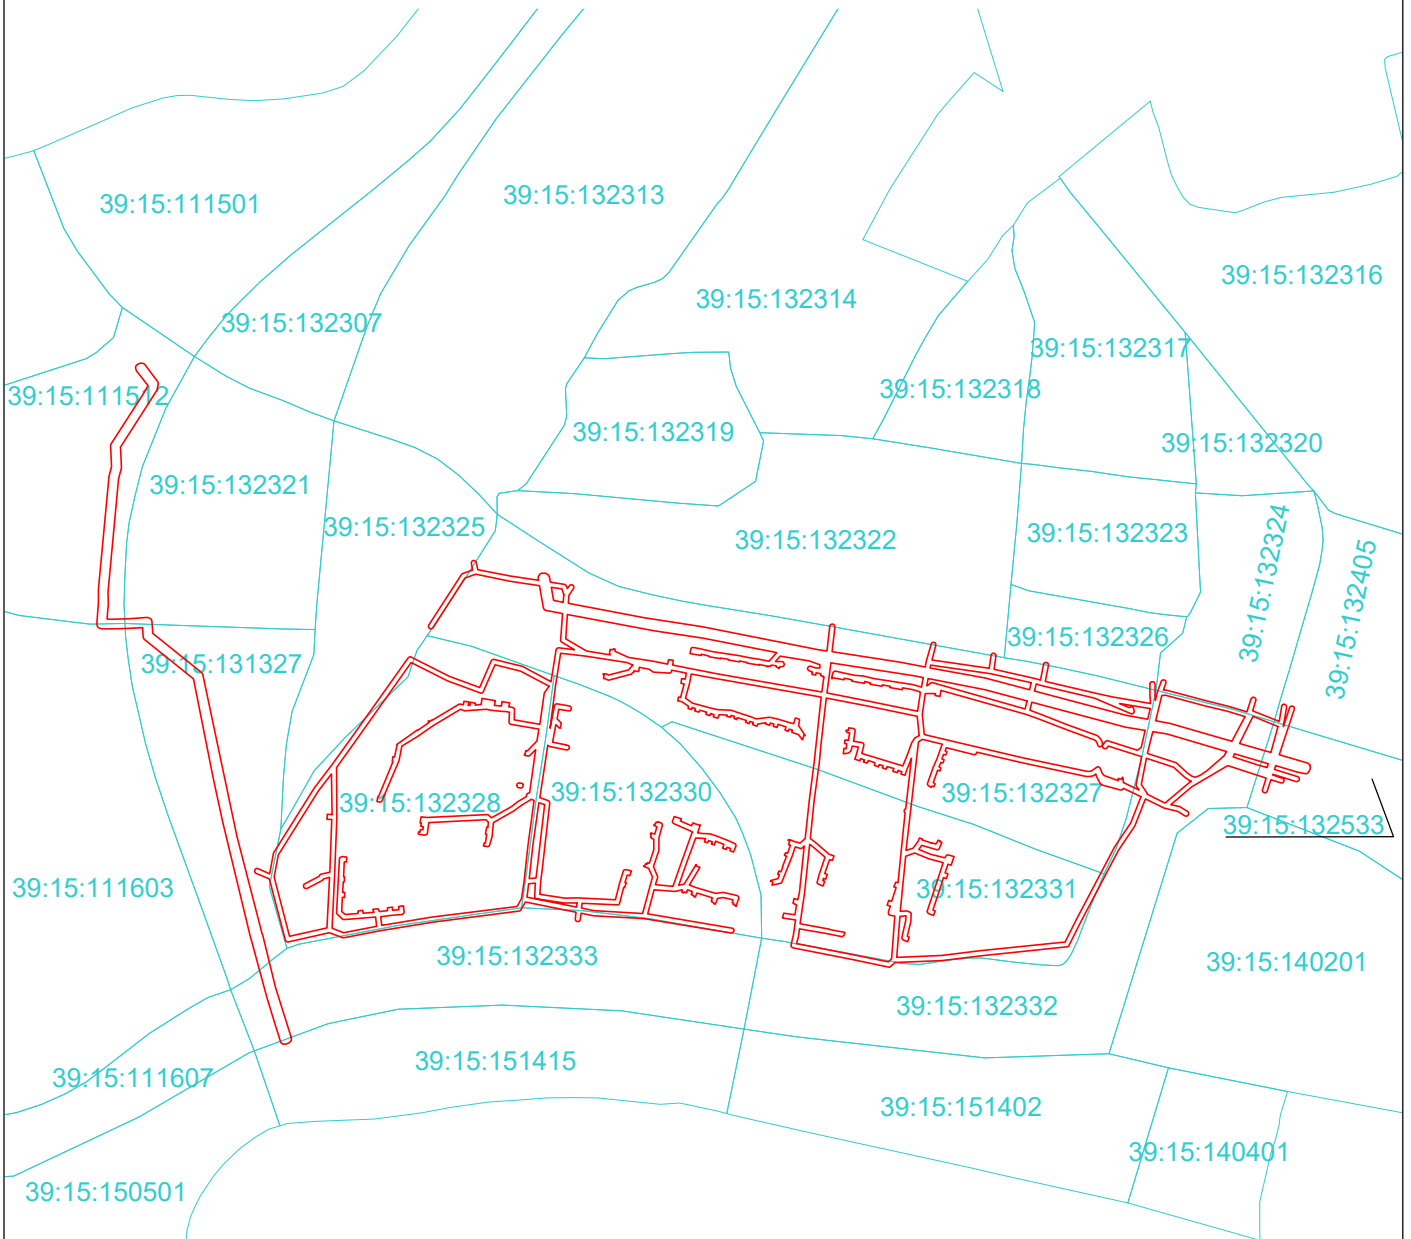

Используемые условные знаки и обозначения:

- граница публичного сервитута;
- граница кадастрового квартала;

39:15:110836 - номер кадастрового квартала.

Заявка 02964-24 от 17.09.2024г.		Масштаб 1:9000		Система координат МСК-39		© МП «Городской центр геодезии» городского округа «Город Калининград»	
Директор	Селютина Н.С.		20.09.24	Кадастровый квартал 39:15:000000			
Должность	Фамилия	Подпись	Дата				

