


Схема расположения границ публичного сервитута
 Публичный сервитут для эксплуатации сетей водоотведения
 (кадастровый номер объекта 39:00:000000:643)

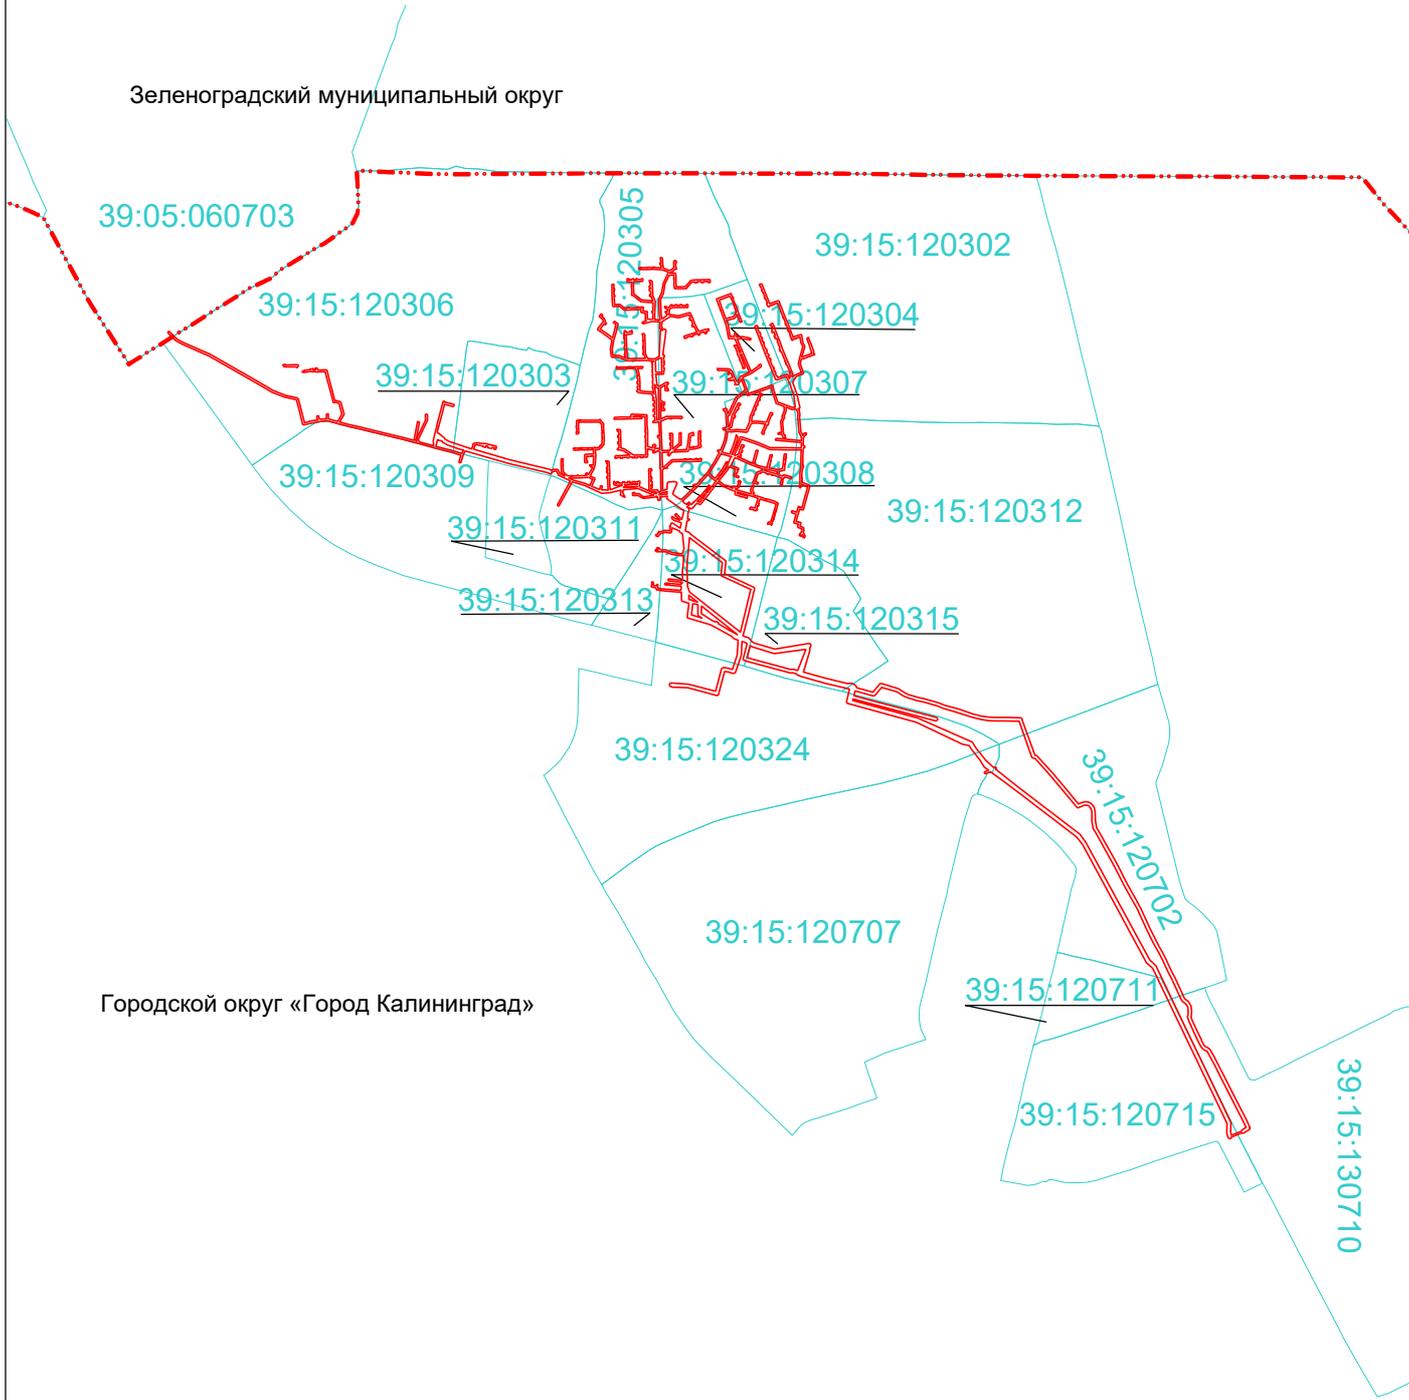

- Используемые условные знаки и обозначения:
- граница публичного сервитута;
 - граница кадастрового квартала;
 - 39:15:110836 - номер кадастрового квартала;
 - граница муниципального образования.

Заявка		Масштаб 1:23000	Система координат МСК-39	ООО "Кадгеопр"
Директор	Дурнева Н.В.	05.11.24	Кадастровый квартал 39:00:000000	
Должность	Фамилия	Подпись		