



Схема расположения границ публичного сервитута
 Публичный сервитут для эксплуатации сетей водоснабжения
 (кадастровый номер объекта 39:15:000000:9734)

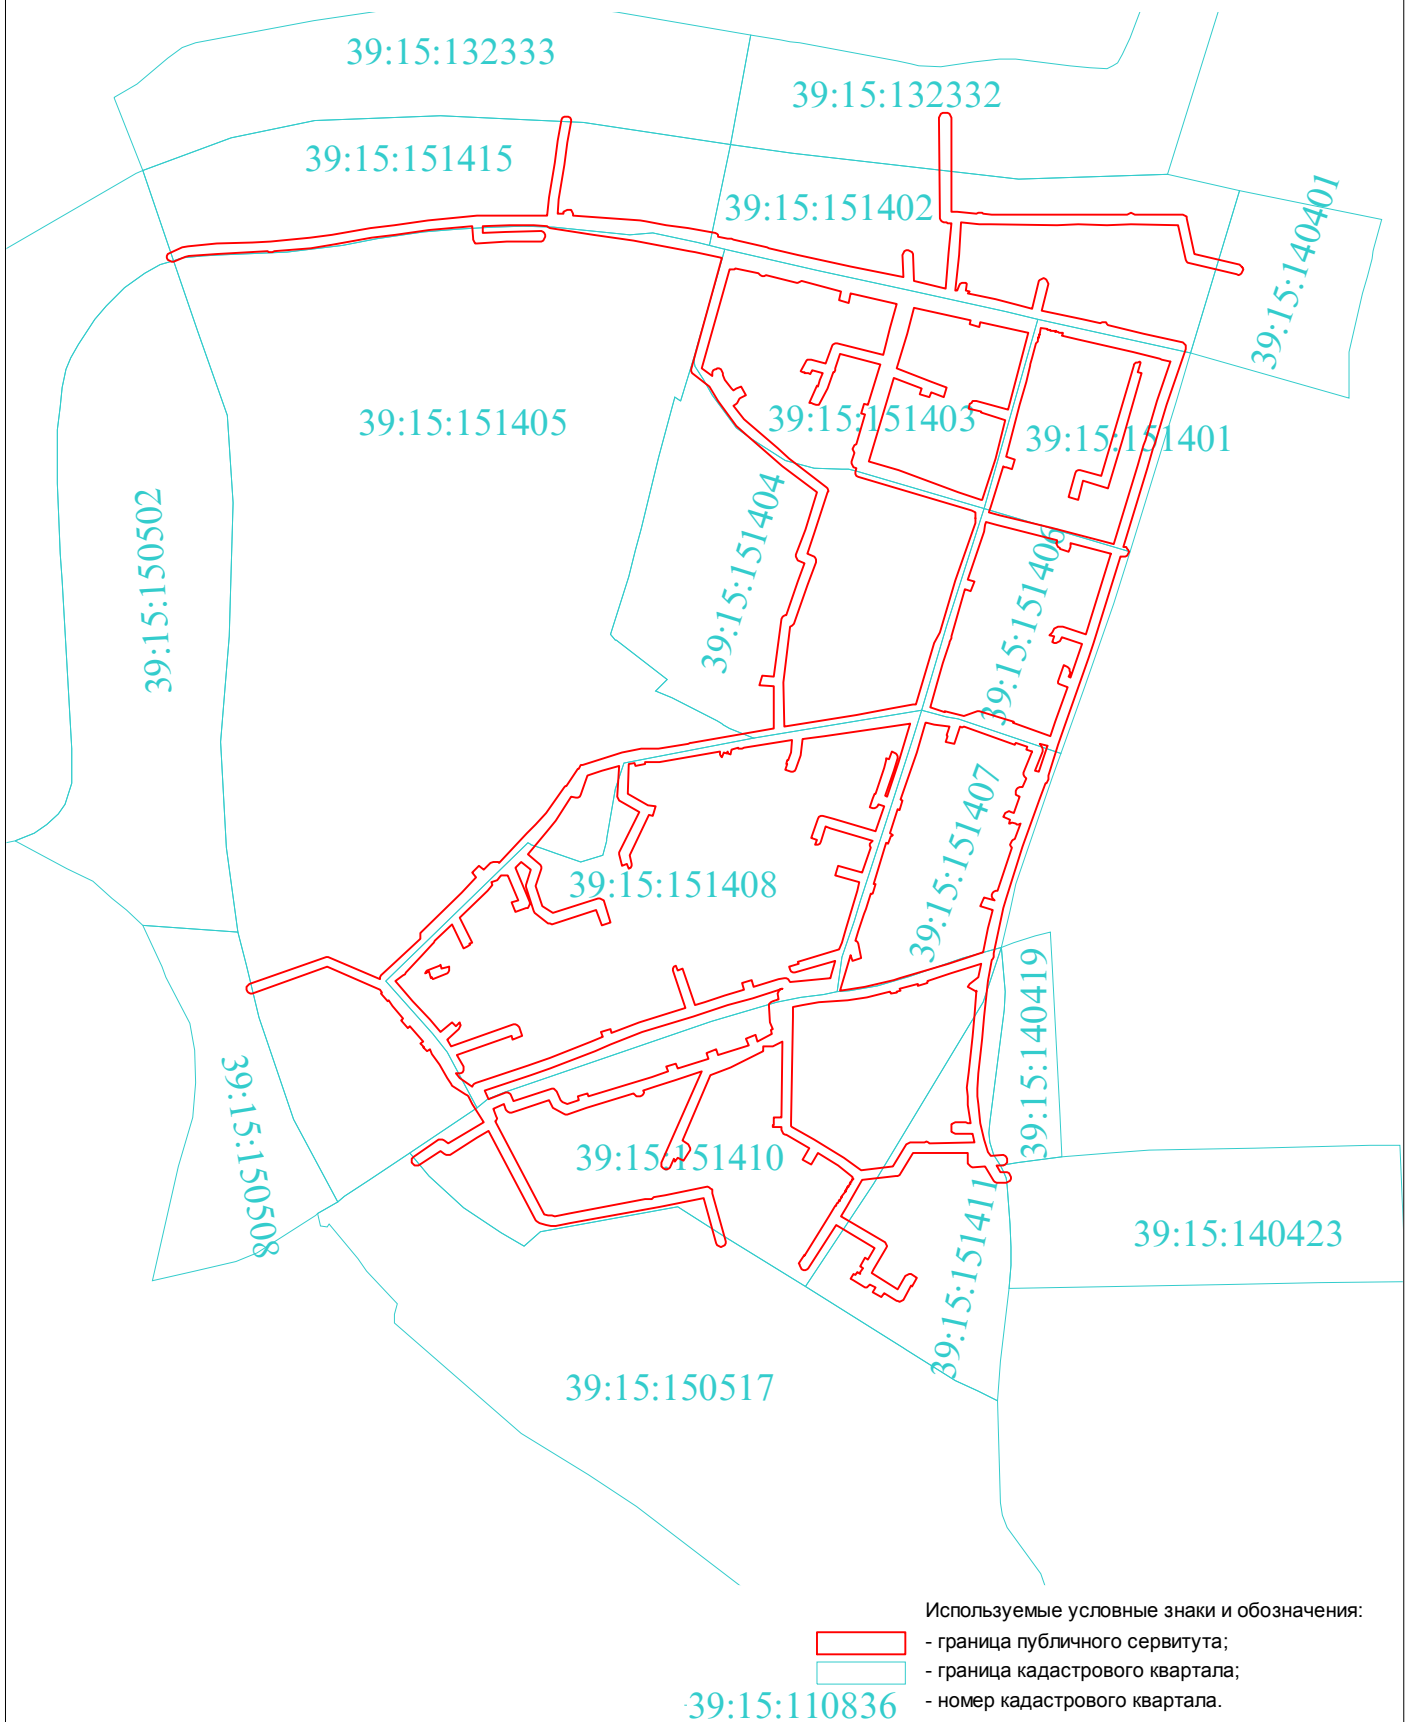

Используемые условные знаки и обозначения:
 - граница публичного сервитута;
 - граница кадастрового квартала;
 - номер кадастрового квартала.

Заявка 02866-24		Масштаб 1:7500		Система координат МСК-39		© МП «Городской центр геодезии» городского округа «Город Калининград»	
Директор	Селютина Н.С.	01.10.24	Кадастровый квартал 39:15:000000		 Геоцентр		
Должность	Фамилия	Подпись	Дата				