





Схема расположения границ публичного сервитута объекта

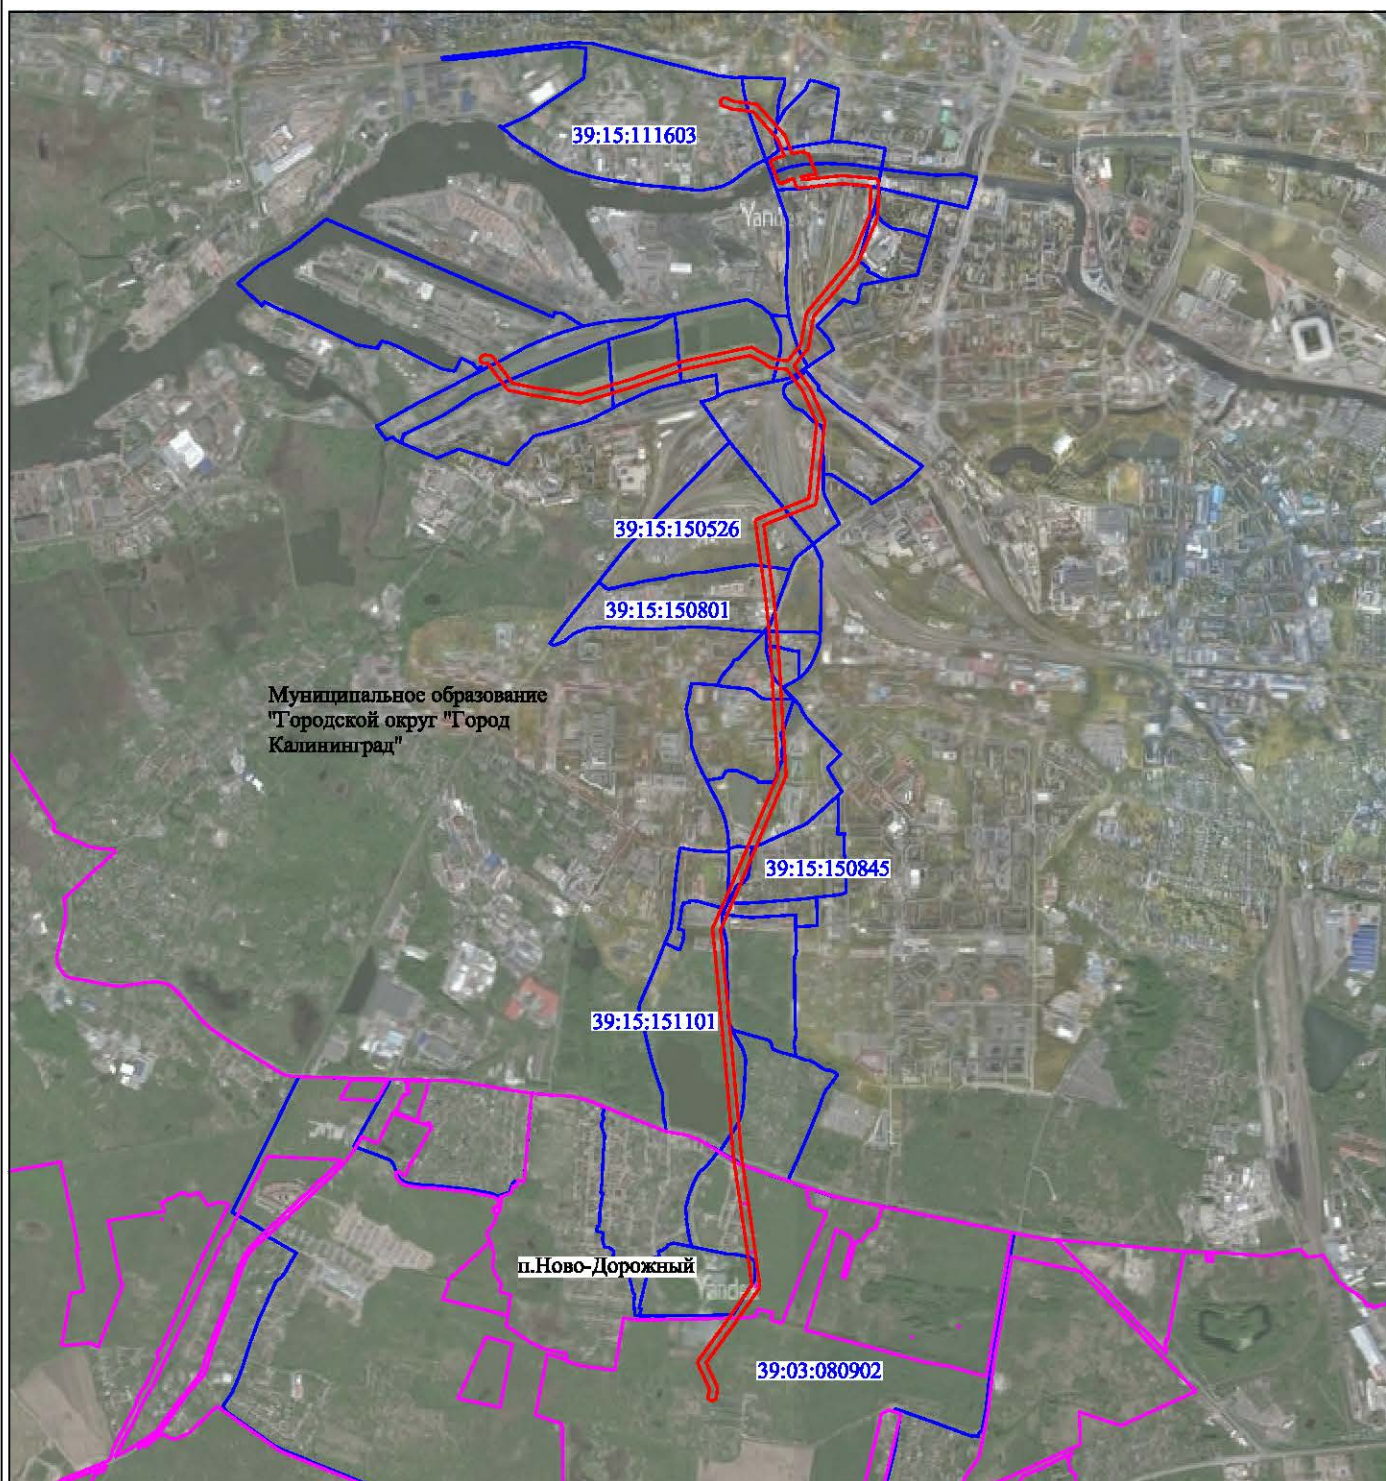

Масштаб 1:40000

Используемые условные знаки и обозначения:

-  - граница публичного сервитута
-  - граница кадастрового деления
-  - граница населенного пункта
- 39:00:0000000** - номер кадастрового квартала