

Общество с ограниченной ответственностью
«Асгард»



**РЕКОНСТРУКЦИЯ УЧАСТКА СЕТИ
ДОЖДЕВОЙ КАНАЛИЗАЦИИ ДИАМЕТРОМ
450 ММ С УСТРОЙСТВОМ ОЧИСТНЫХ
СООРУЖЕНИЙ ПО УЛ. КОЛХОЗНОЙ
В Г. КАЛИНИНГРАДЕ**
Проектная документация

Проект компенсационного озеленения

Утверждаю:
Заместитель главы администрации,
председатель комитета городского
хозяйства и строительства
администрации городского округа
«Город Калининград»

«27» 06 /В.Б. Борисов/
2024г.

Директор _____

« »

2024 г.

О.А. Чичикин

Главный инженер проекта _____

« »

2024 г.

Л.С. Морозов

2024

038-19/ч 100
05.05.06.2024

Пояснительная записка.

В рамках реализации объекта (далее – Объект) «Реконструкция участка сети дождевой канализации диаметром 450 мм с устройством очистных сооружений по ул. Колхозной в г. Калининграде» в границах земельного участка с кадастровым номером 39:15:130910:144 подлежит вырубке газон.

Технико-экономические характеристики линейного объекта

Наименование показателя	Единица измерения	Показатель
Код объекта согласно Классификатора	-	17.3.3.3
Вид объекта	-	Сети канализации, сети сбора стоков: Сооружение канализации

В соответствии с перечетной ведомостью зеленых насаждений № ПВ-30 от 25 марта 2024 г. расположено 3 зеленых насаждения, из которых планируется вырубить 58 кв.м газона и иной травянистой растительности.

Согласно Пункту 1 Статьи 6 Закона Калининградской области № 100 от 21.12.2006 г. «Об охране зеленых насаждений» Компенсационное озеленение проводится в обязательном порядке во всех случаях повреждения или уничтожения зеленых насаждений.

Ассортимент высаживаемых зеленых насаждений в счет компенсационного озеленения определен в соответствии с требованиями п. 7 ст. 6 Закона №100 «Об охране зеленых насаждений» от 21.12.2006 и Постановления Правительства Калининградской области №118 от 19.03.2007 года «Об определении нормативов и порядка исчисления компенсационной стоимости зеленых насаждений и объектов озеленения на территории Калининградской

Компенсационное озеленение выполнено в соответствии с требованиями п. 9 СП 42.13330.2016 «Градостроительство. Планировка и застройка городских и сельских поселений» (актуализированная редакция СНиП 2.07.01-89*), Правил создания, охраны и содержания зеленых насаждений в городах Российской

взам. инв. №

подпись и дата

инв. № подл.

						ТЧ		
Изм.	Кол.уч	Лист	№док	Подп.	Дата			
Разработал	Колчанова.В.С.					Стадия	Лист	Листов
ГИП	Морозов Л.С.					П	1	2
Н. контр.	Колчанова В.С.					000 «Асгард»		
						Текстовая часть		

Федерации, утвержденными приказом Государственного Комитета Российской Федерации по строительству и жилищно-коммунальному комплексу от 15.12.1999 № 153 (МДС 13-5.2000), Правил благоустройства территории городского округа «Город Калининград», утвержденных решением городского совета депутатов Калининграда.

Обустройство газона выполнить по ул. Колхозной, КН 39:15:130910:144.

Проектом компенсационного озеленения объекта «Реконструкция участка сети дождевой канализации диаметром 450 мм с устройством очистных сооружений по ул. Колхозной в г. Калининграде» компенсационное озеленение предусмотрено выполнить в сроки до 20.04.2025 года, но не позднее чем сроки действия разрешения на строительство.

Обустройство газона (58 кв.м) выполнить по спланированной поверхности земельного участка с внесением растительного грунта и минеральных удобрений (N,P,K) способом посева травосмеси с нормой посева 40 г/кв.м.

Обыкновенный газон высадить способом посева травосмеси, в составе которой овсяница – 30%, мятлик – 25%, семена песчаного овса – 20%, тимофеевка – 15%, райграс – 10%.

Посадку и дальнейший уход за высаженными зелеными насаждениями (до момента передачи зеленых насаждений собственнику или пользователю земельного участка, на котором выполнено компенсационное озеленение) необходимо организовать в соответствии с Правилами создания, охраны и содержания зеленых насаждений в городах Российской Федерации, разработанными Академией коммунального хозяйства им. К.Д. Панфилова, и утверждёнными приказом Государственного Комитета Российской Федерации по строительству и жилищно-коммунальному комплексу от 15.12.1999 № 153 (МДС 13-5.2000).

Взам. инв. №


Подпись и дата

Инв. № подл.

Изм.	Кол.уч	Лист	№ док	Подп.	Дата

ТЧ

Лист

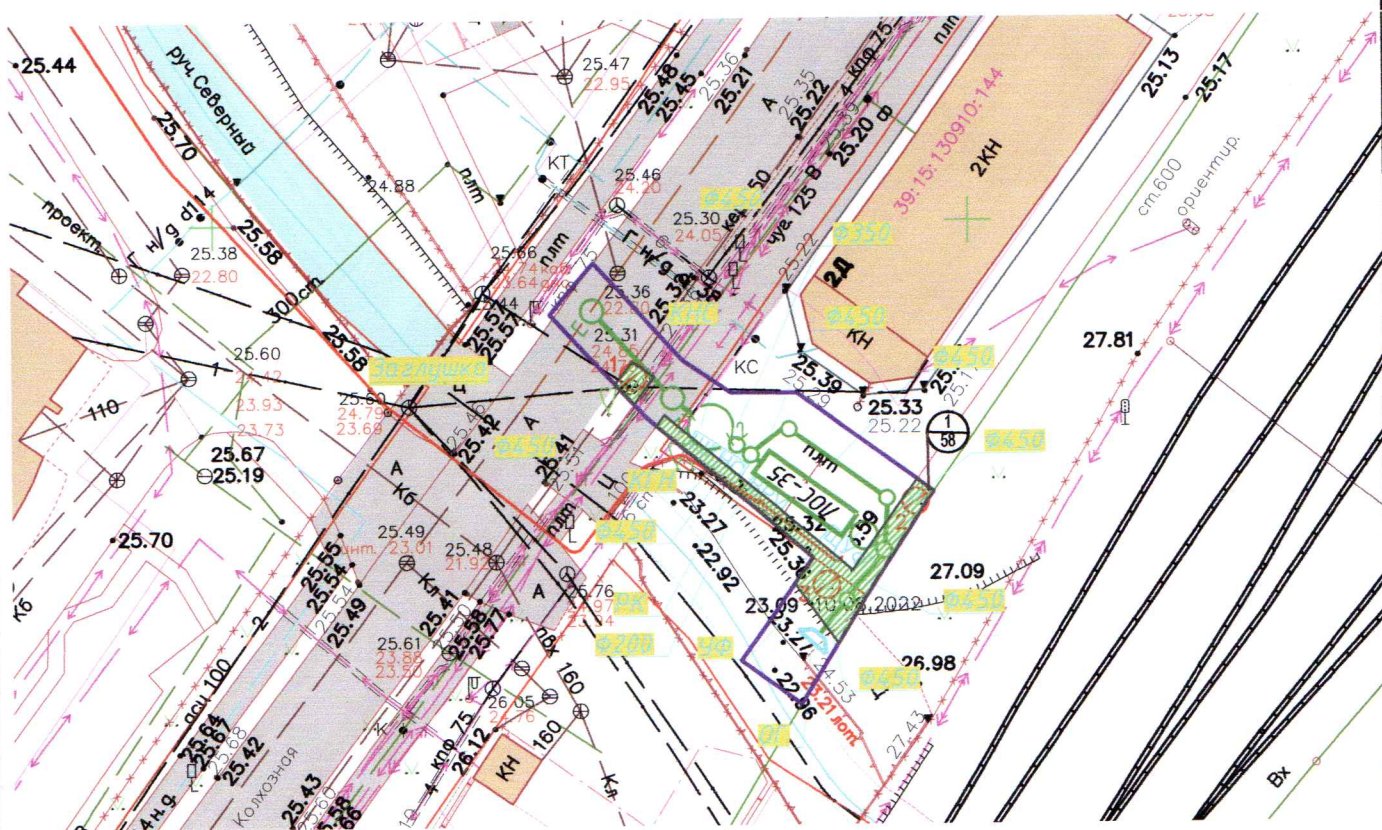

ВЕДОМОСТЬ ЭЛЕМЕНТОВ ОЗЕЛЕНЕНИЯ

№ п.п.	Условные обозначения	Наименование вида	Ед. изм.	Кол. во
1		Газон и иная травянистая растительность	кв. м	58

Условные обозначения

- K2 — проектируемая сеть дождевой канализации
- W1 — проектируемая сеть питания КНС
- — граница полосы отвода линейного объекта.

Проверил:
конструктор отдела генплана
 27.06.2024 *Григорьев Н.В.*

2021.013

«Реконструкция участка сети дождевой канализации 450 мм с устройством очистных сооружений по ул. Колхозной в г. Калининграде»

Изм.	Кол.уч.	Лист	№ док.	Подпись	Дата	Проект компенсационного озеленения по ул. Колхозной КН 39:15:130910:144	Стадия	Лист	Листов			
Разраб.		Макогон			02.24					П	1	
Проверил		Чичикин			02.24							
ГИП		Макогон			02.24							
Н.Контр.		Колчанова			02.24							

ООО "АСГАРД"

Посадочный чертёж
 Разбивочный чертёж
 Сводный план инженерных сетей
 М 1:500

Гл. спец.
 Инв. № подл.
 Подпись и дата
 элем. шиф. №