


Схема расположения границ публичного сервитута
 Публичный сервитут для эксплуатации сетей водоотведения
 (кадастровый номер объекта 39:15:000000:9758)

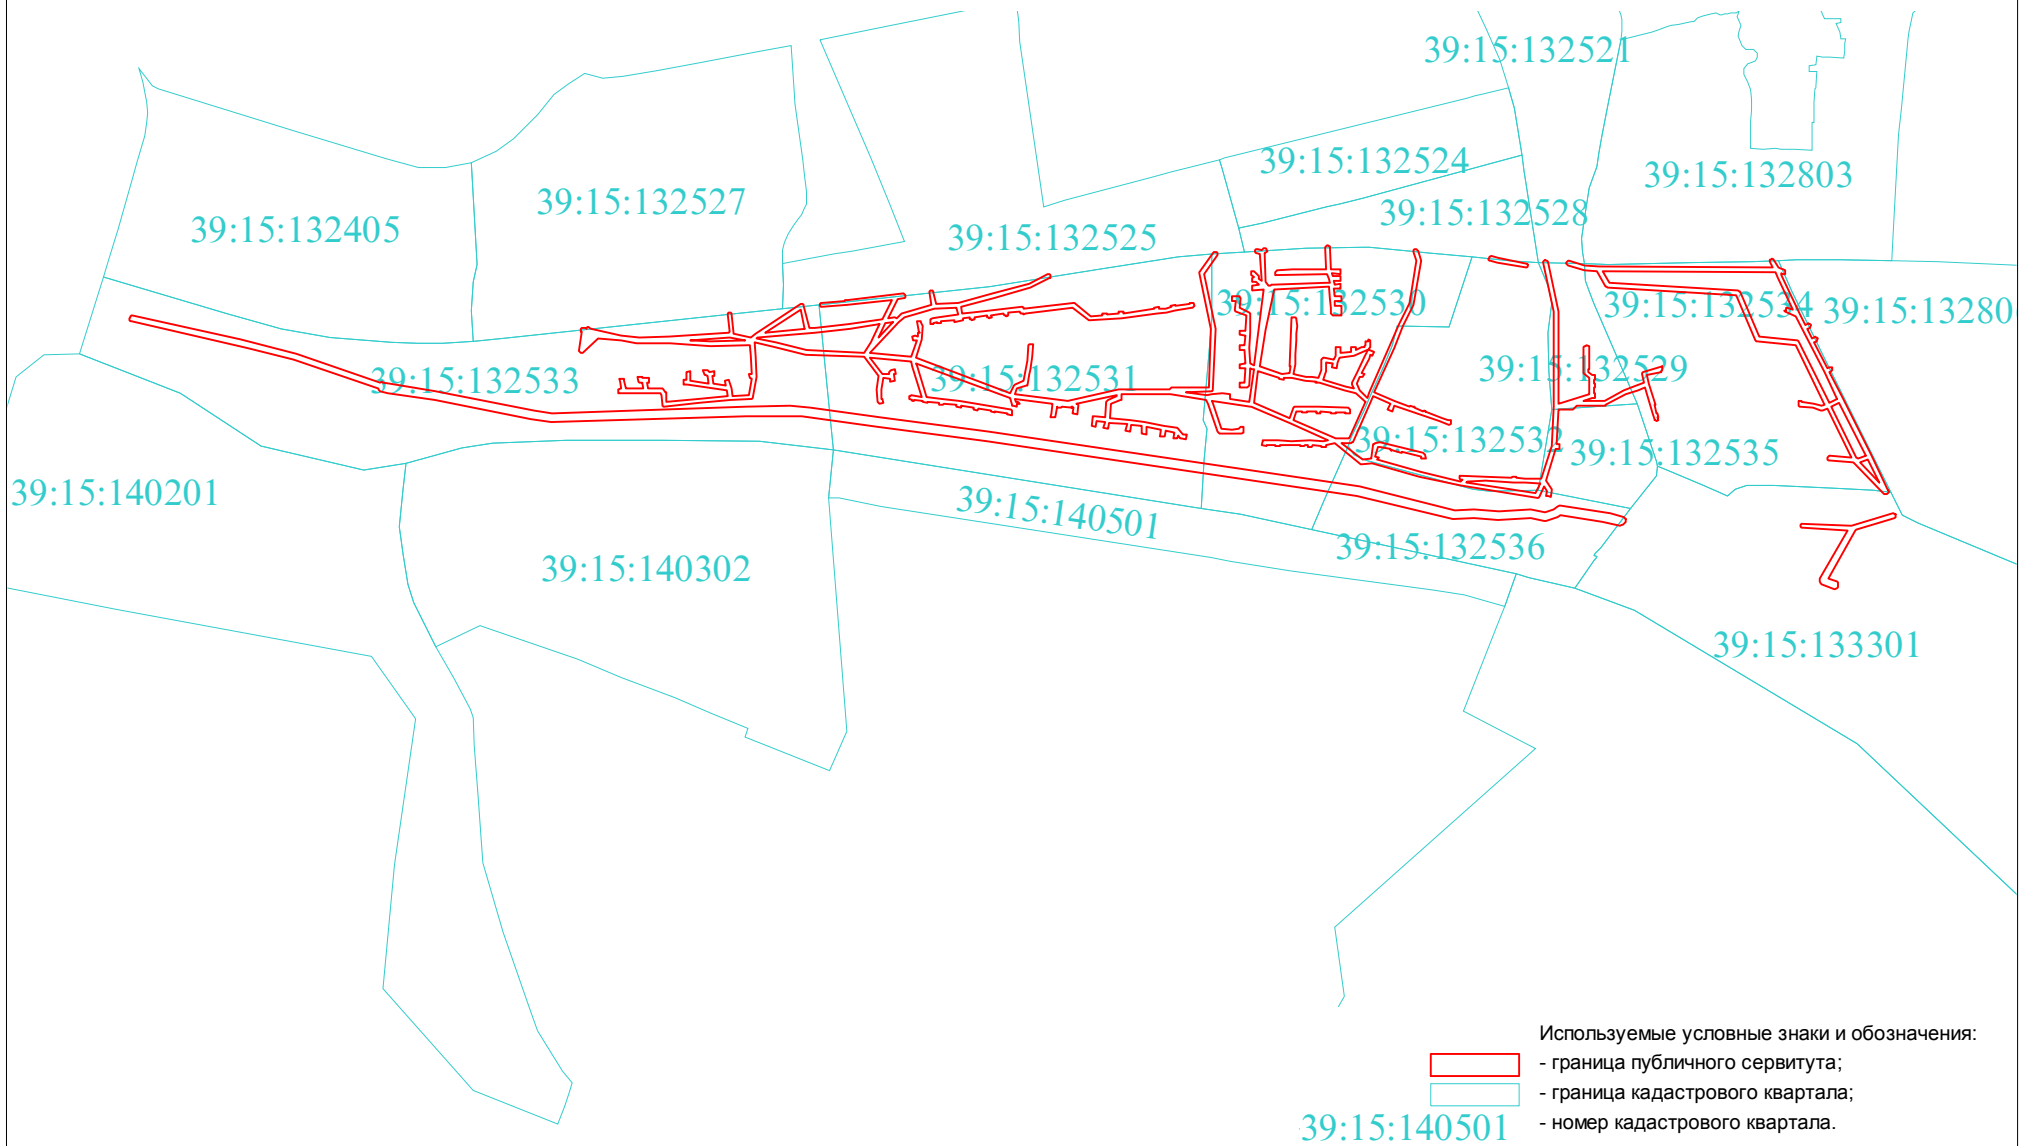

- Используемые условные знаки и обозначения:
- граница публичного сервитута;
 - граница кадастрового квартала;
 - 39:15:140501 - номер кадастрового квартала.

Заявка		Масштаб 1:10000		Система координат МСК-39		ООО "Кадгеопроект"
Директор	Дурнева Н.В.		02.11.24	Кадастровый квартал 39:15:000000		
Должность	Фамилия	Подпись	Дата			