


Схема расположения границ публичного сервитута  
 Публичный сервитут для эксплуатации сетей водоснабжения  
 ( кадастровый номер объекта 39:15:000000:9787)

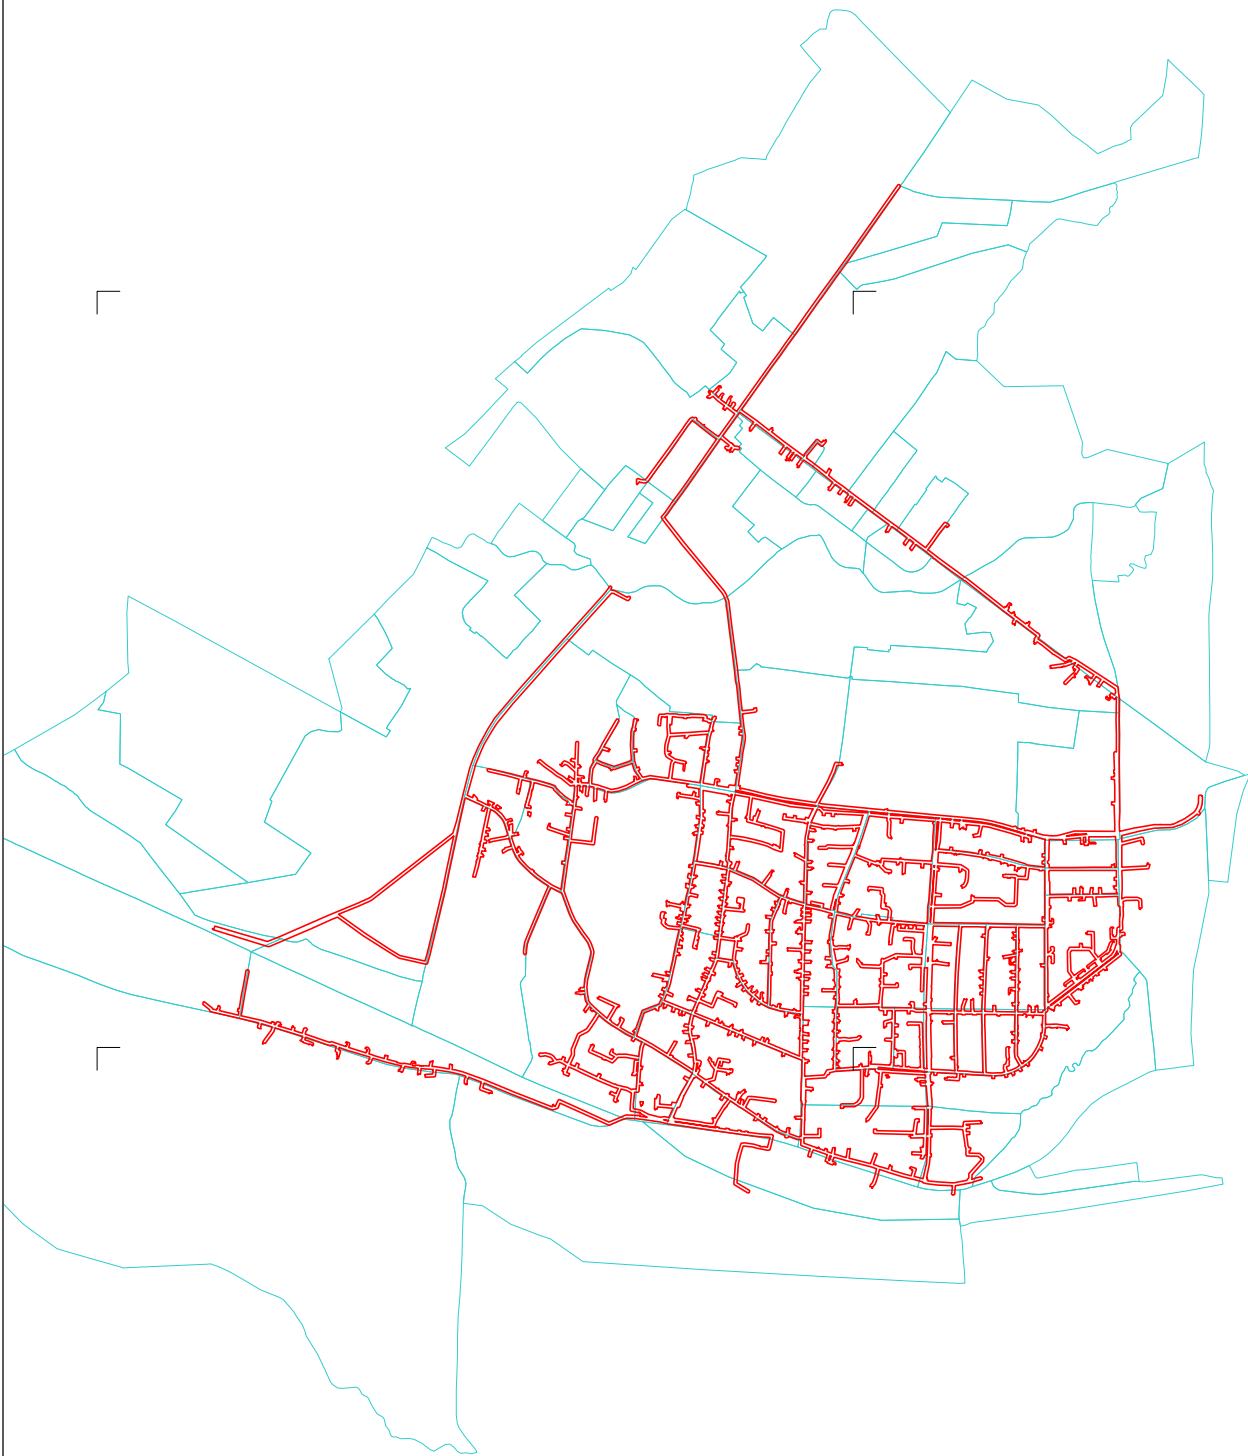

Используемые условные знаки и обозначения:

- граница публичного сервитута;
- граница кадастрового квартала.

|                 |               |                 |                                  |  |
|-----------------|---------------|-----------------|----------------------------------|--|
| Заявка 03125-24 |               | Масштаб 1:25000 | Система координат МСК-39         | © МП «Городской центр геодезии»<br>городского округа «Город Калининград» |
| Директор        | Селютина Н.С. | 08.10.24        | Кадастровый квартал 39:15:000000 |  |
| Должность       | Фамилия       | Подпись         |                                  | Дата   |