



Схема расположения границ публичного сервитута
 Публичный сервитут для эксплуатации сетей водоотведения
 (кадастровый номер объекта 39:15:000000:9755)

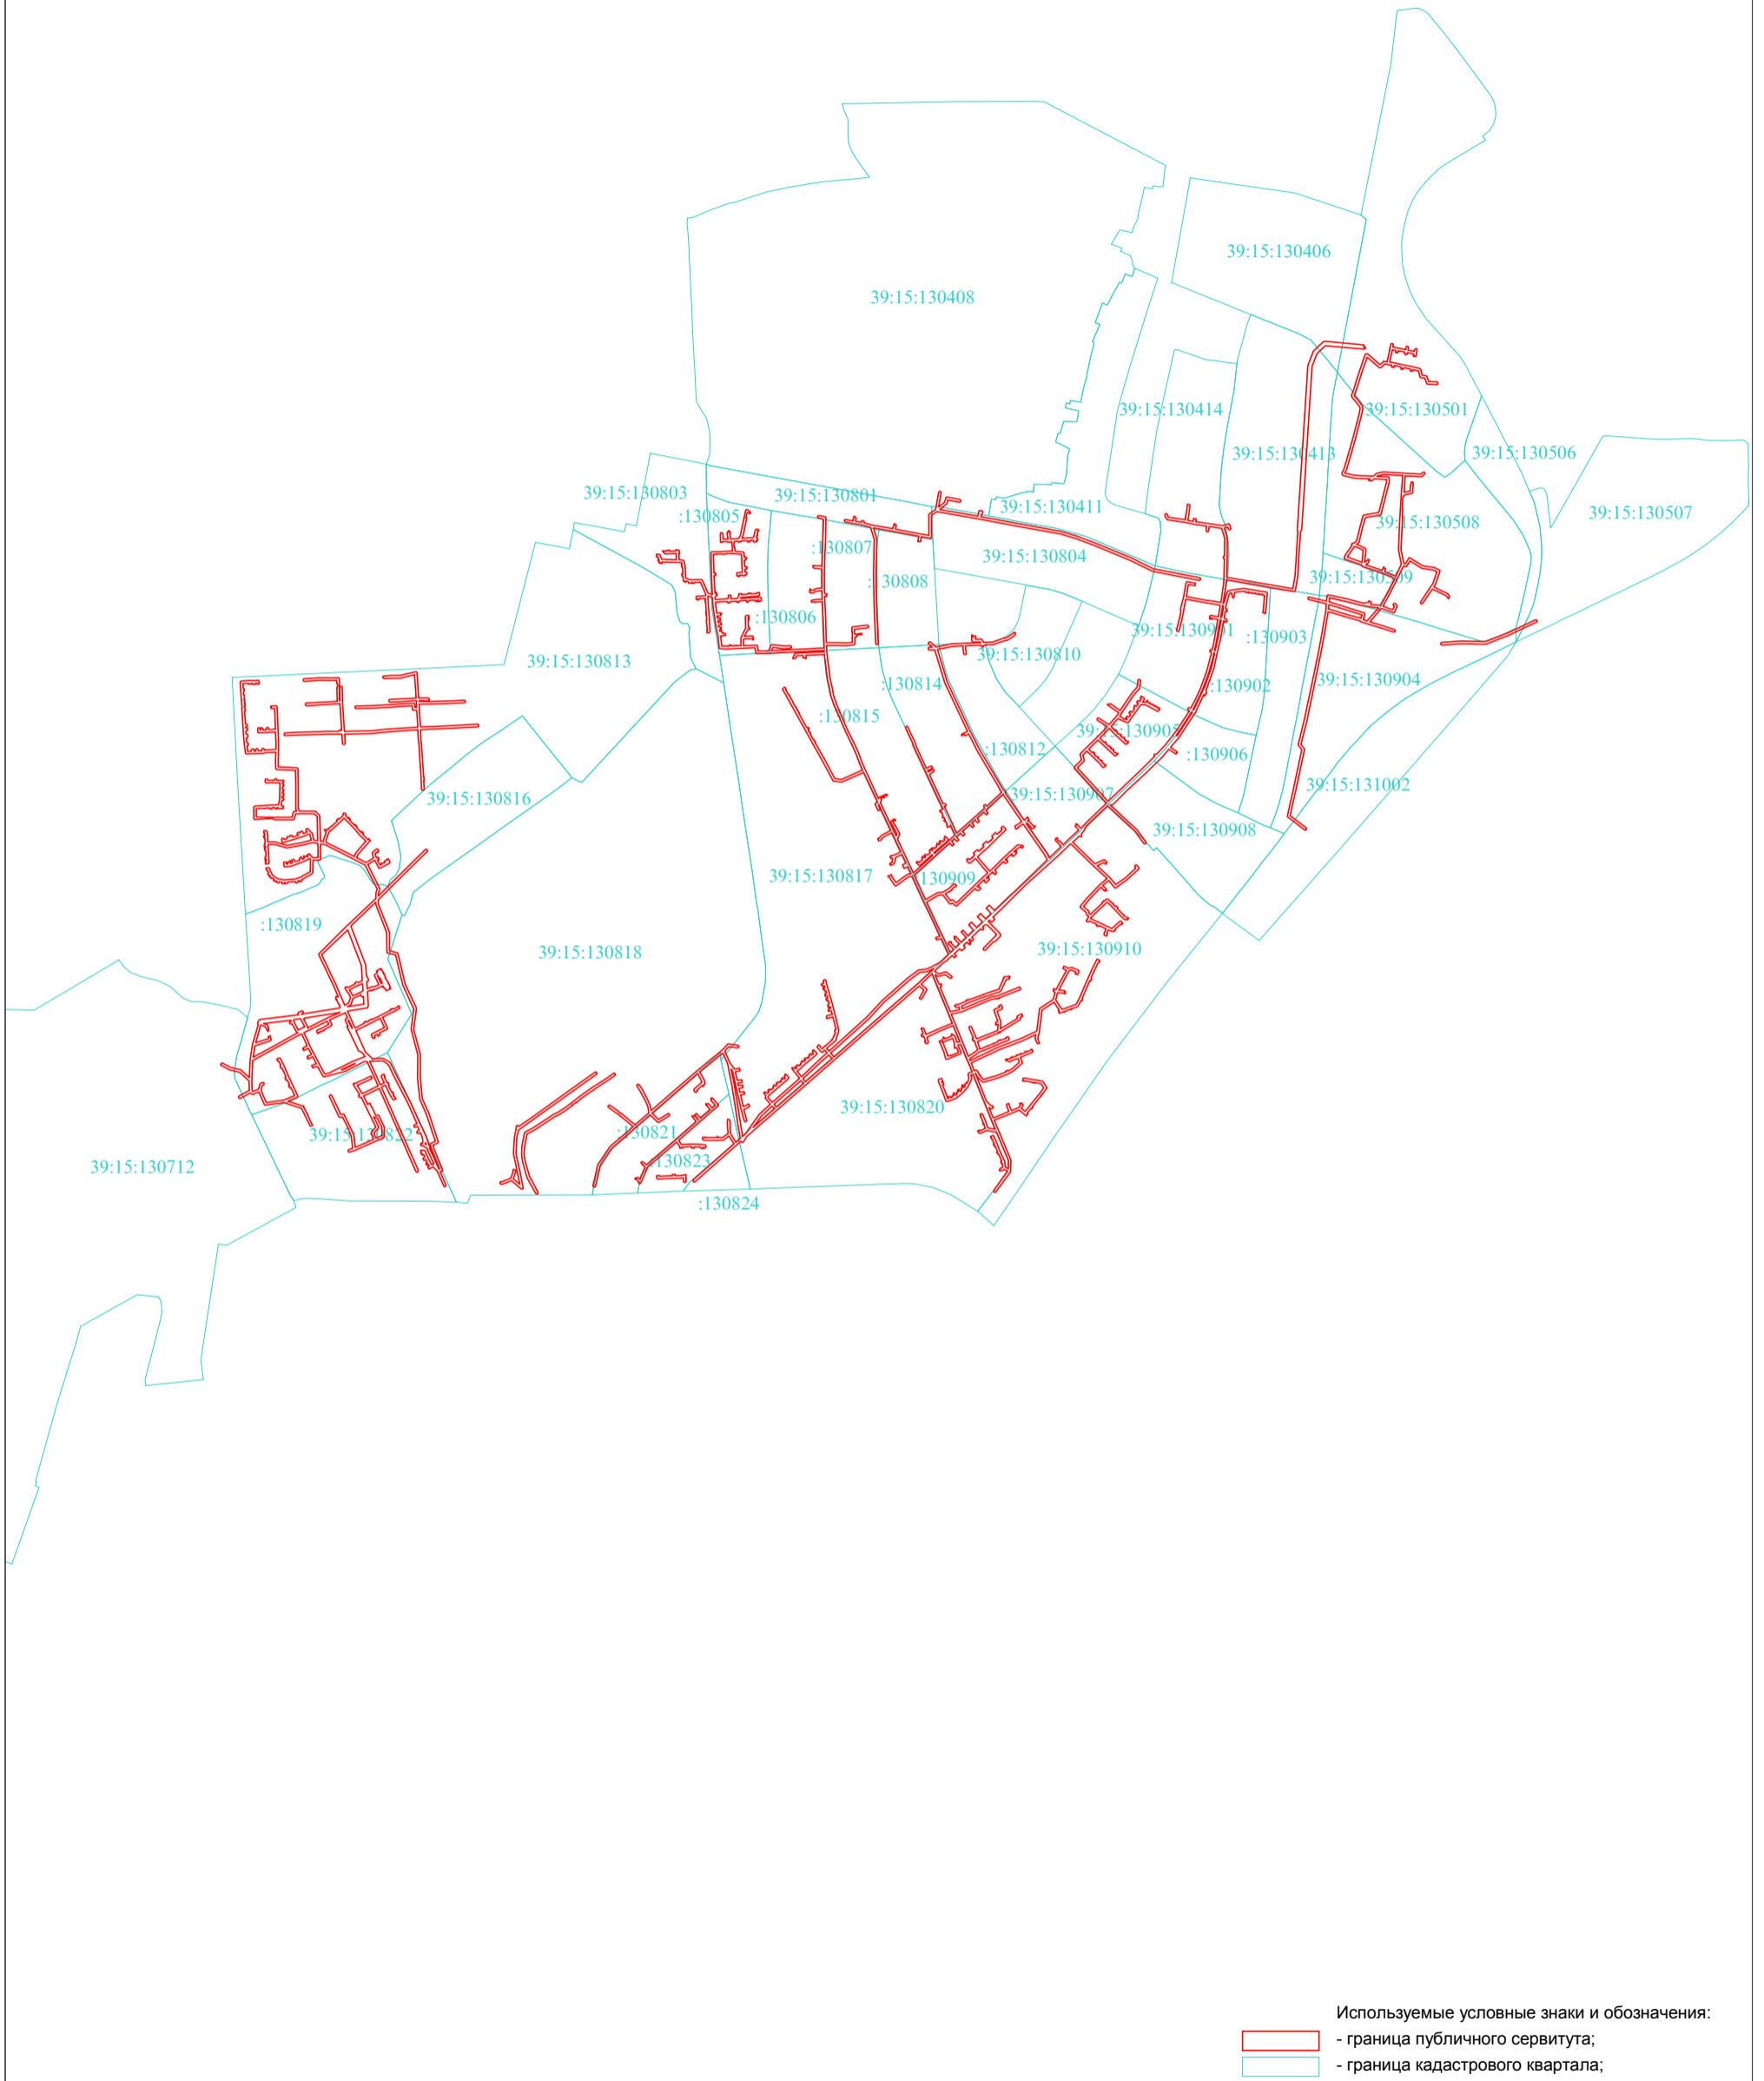

39:15:110836

Используемые условные знаки и обозначения:

- - граница публичного сервитута;
- - граница кадастрового квартала;
- номер кадастрового квартала.

Заявка № 02959-24		Масштаб 1:15000	Система координат МСК-39	© МП «Городской центр геодезии» городского округа «Город Калининград»  Геоцентр
Директор	Селютина Н.С.	29.09.24	Кадастровый квартал 39:15:000000	
Должность	Фамилия	Подпись		Дата