


Схема расположения границ публичного сервитута
 Публичный сервитут для эксплуатации сетей водоотведения
 (кадастровый номер объекта 39:00:000000:637)

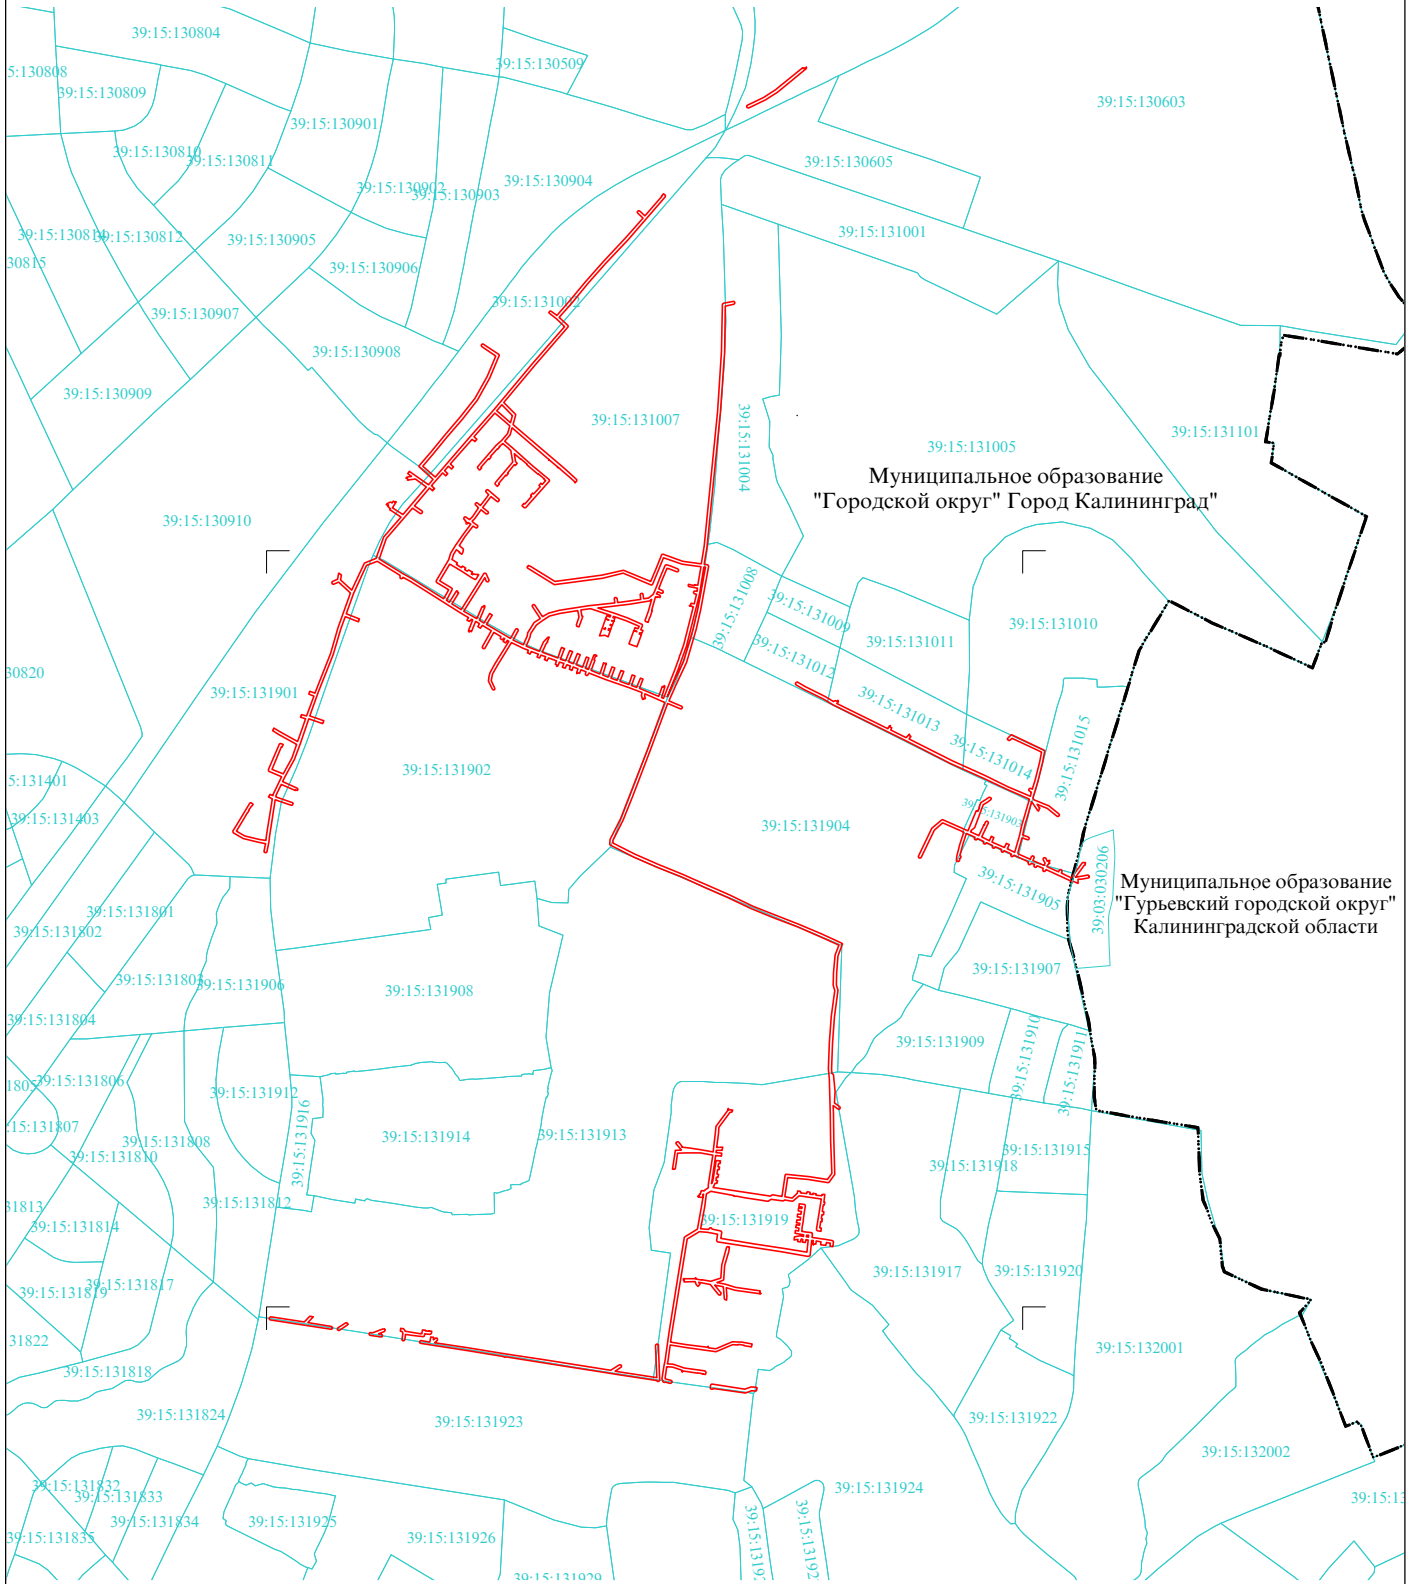


Муниципальное образование
 "Городской округ" Город Калининград"

Муниципальное образование
 "Гурьевский городской округ"
 Калининградской области

Используемые условные знаки и обозначения:

- граница публичного сервитута;
- граница кадастрового квартала;
- 39:15:110836 - номер кадастрового квартала.

Заявка № 03330-24		Масштаб 1:15000	Система координат МСК-39	© МП «Городской центр геодезии» городского округа «Город Калининград» 
Директор	Селютина Н.С.	18.10.24	Кадастровый квартал 39:00:000000	
Должность	Фамилия	Подпись		Дата