


Схема расположения границ публичного сервитута
Публичный сервитут для эксплуатации сетей водоснабжения
 (кадастровый номер объекта 39:00:000000:636)

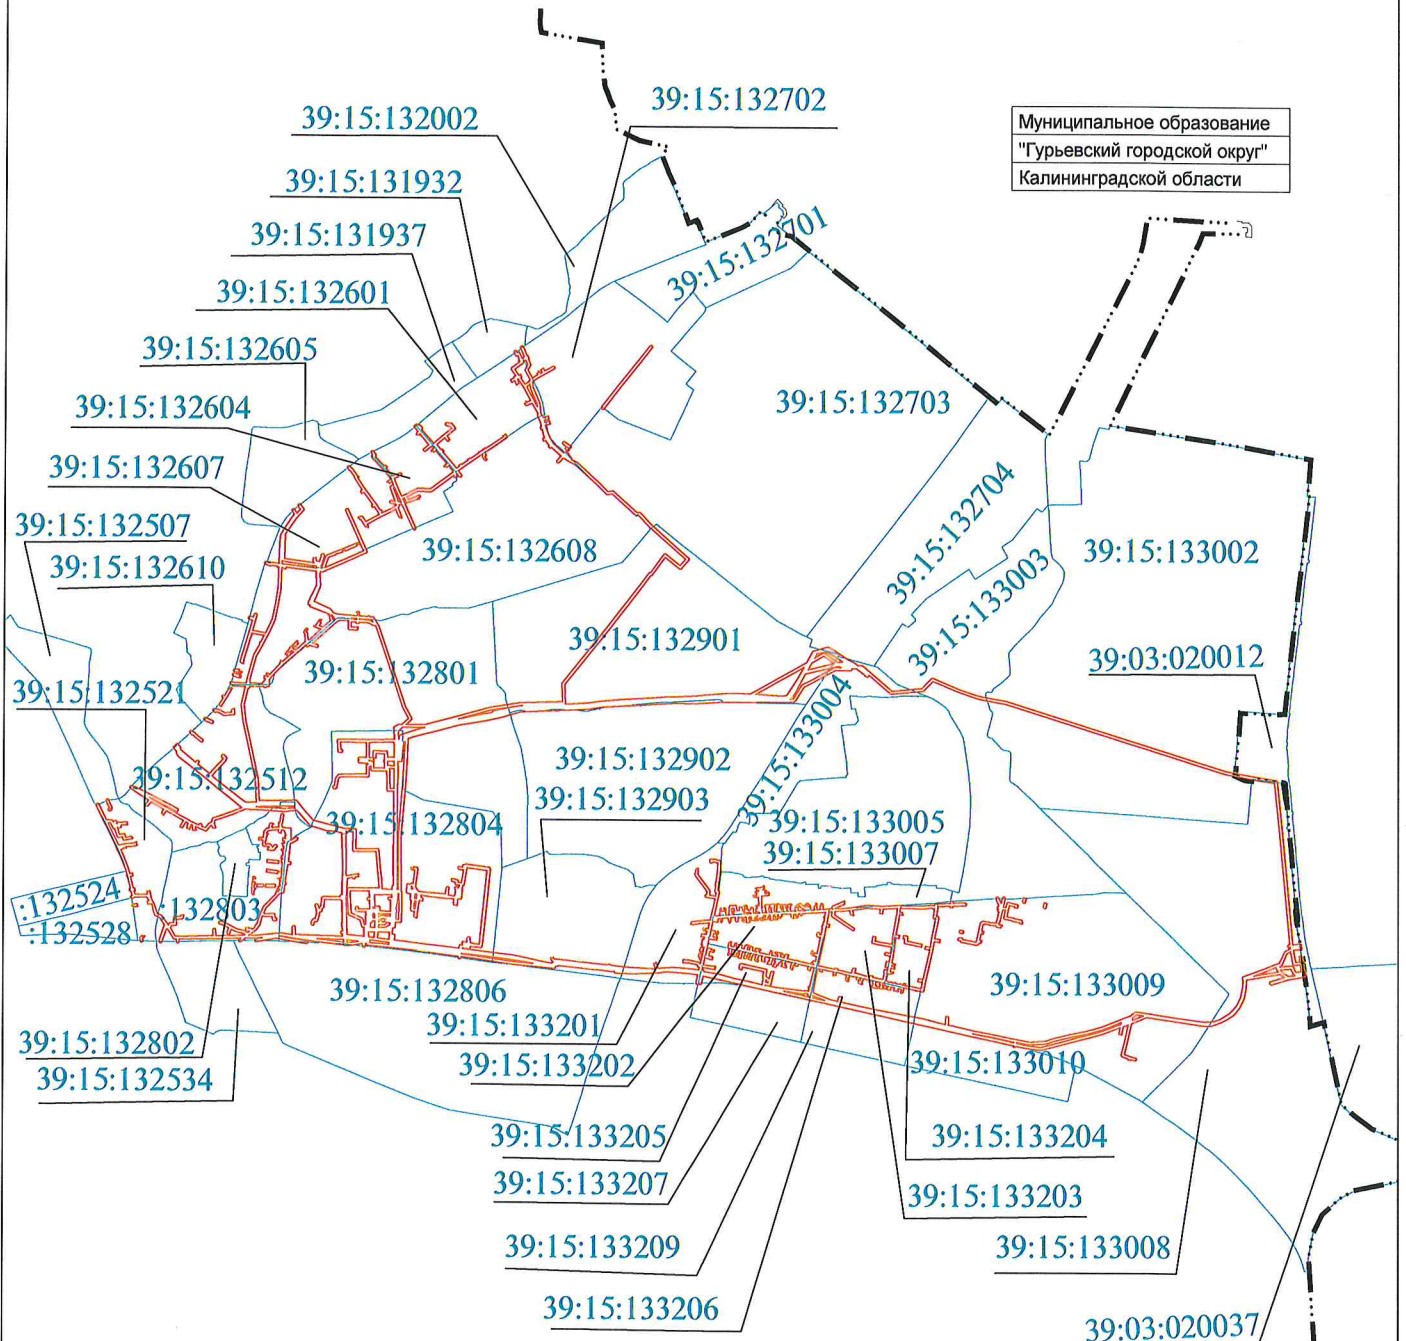

Муниципальное образование
 "Гурьевский городской округ"
 Калининградской области

Муниципальное образование
 "Городской округ "Город Калининград"

- Используемые условные знаки и обозначения:
- граница публичного сервитута;
 - граница кадастрового квартала;
 - 39:15:133008 - номер кадастрового квартала.
 - граница муниципальных образований



Заявка 02866-24		Масштаб 1:25000	Система координат МСК-39	© МП «Городской центр геодезии» городского округа «Город Калининград» ГеоЦЕНТР
Директор	Селютина Н.С.	12.09.24	Кадастровый квартал 39:00:000000	
Должность	Фамилия	Подпись		