


**Схема расположения границ публичного сервитута
Публичный сервитут для эксплуатации сетей водоснабжения
(кадастровый номер объекта 39:15:000000:9763)**

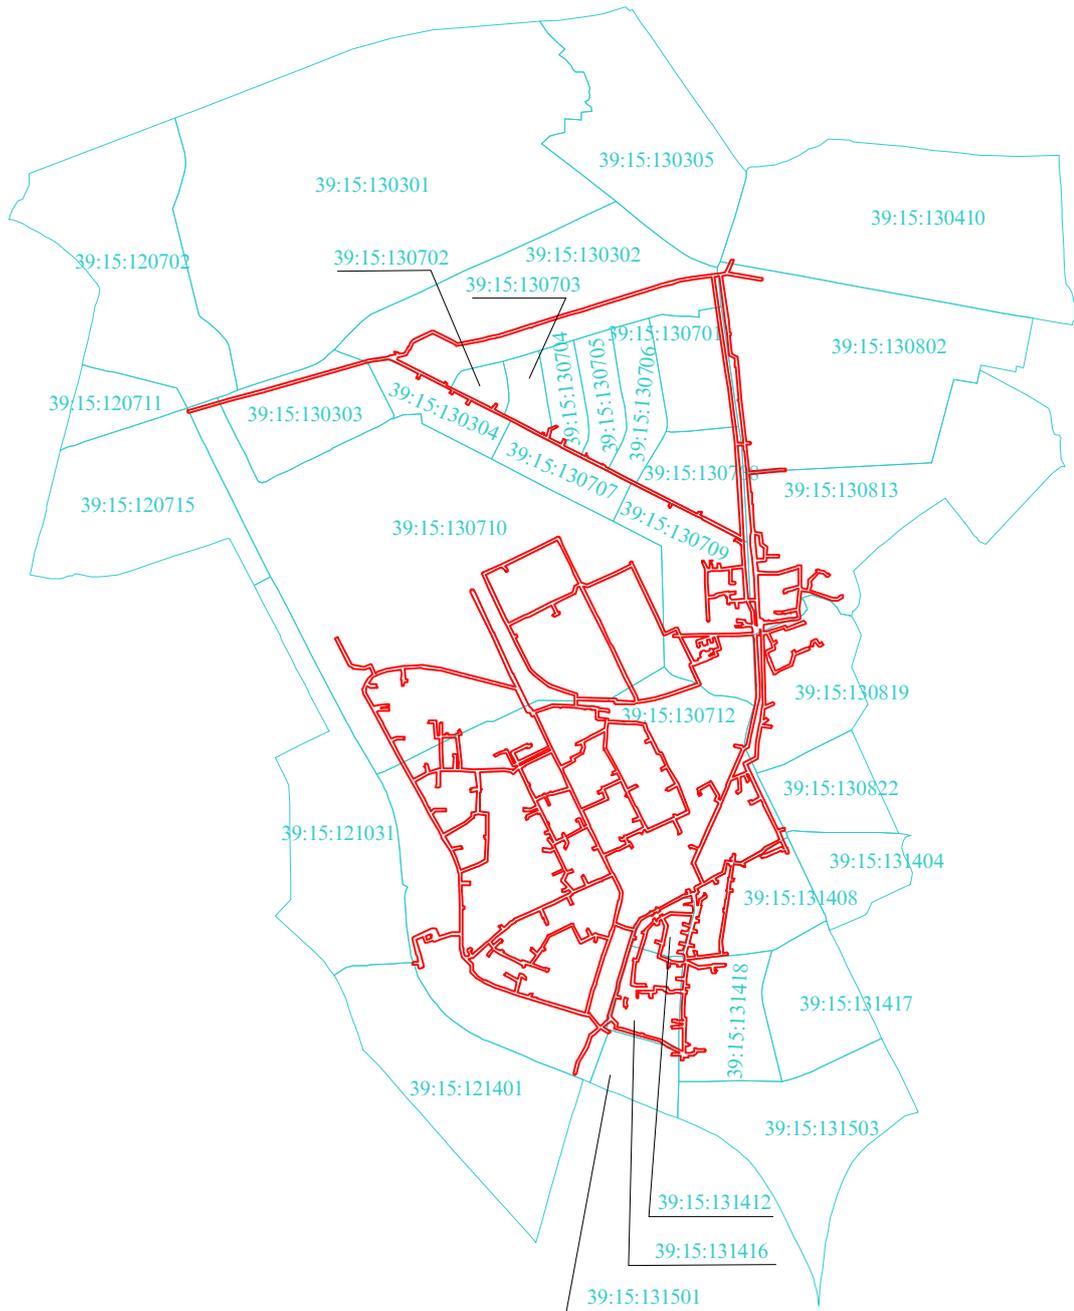

Используемые условные знаки и обозначения:

- граница публичного сервитута;
- граница кадастрового квартала;
- 39:15:110836 - номер кадастрового квартала.

Заявка		Масштаб 1:25000	Система координат МСК-39	ООО "Кадгеопр"
Директор	Дурнева Н.В	11.11.24	Кадастровый квартал 39:15:000000	
Должность	Фамилия	Подпись		