



Схема расположения границ публичного сервитута
 Публичный сервитут для эксплуатации сетей водоотведения
 (кадастровый номер объекта 39:15:000000:9780)

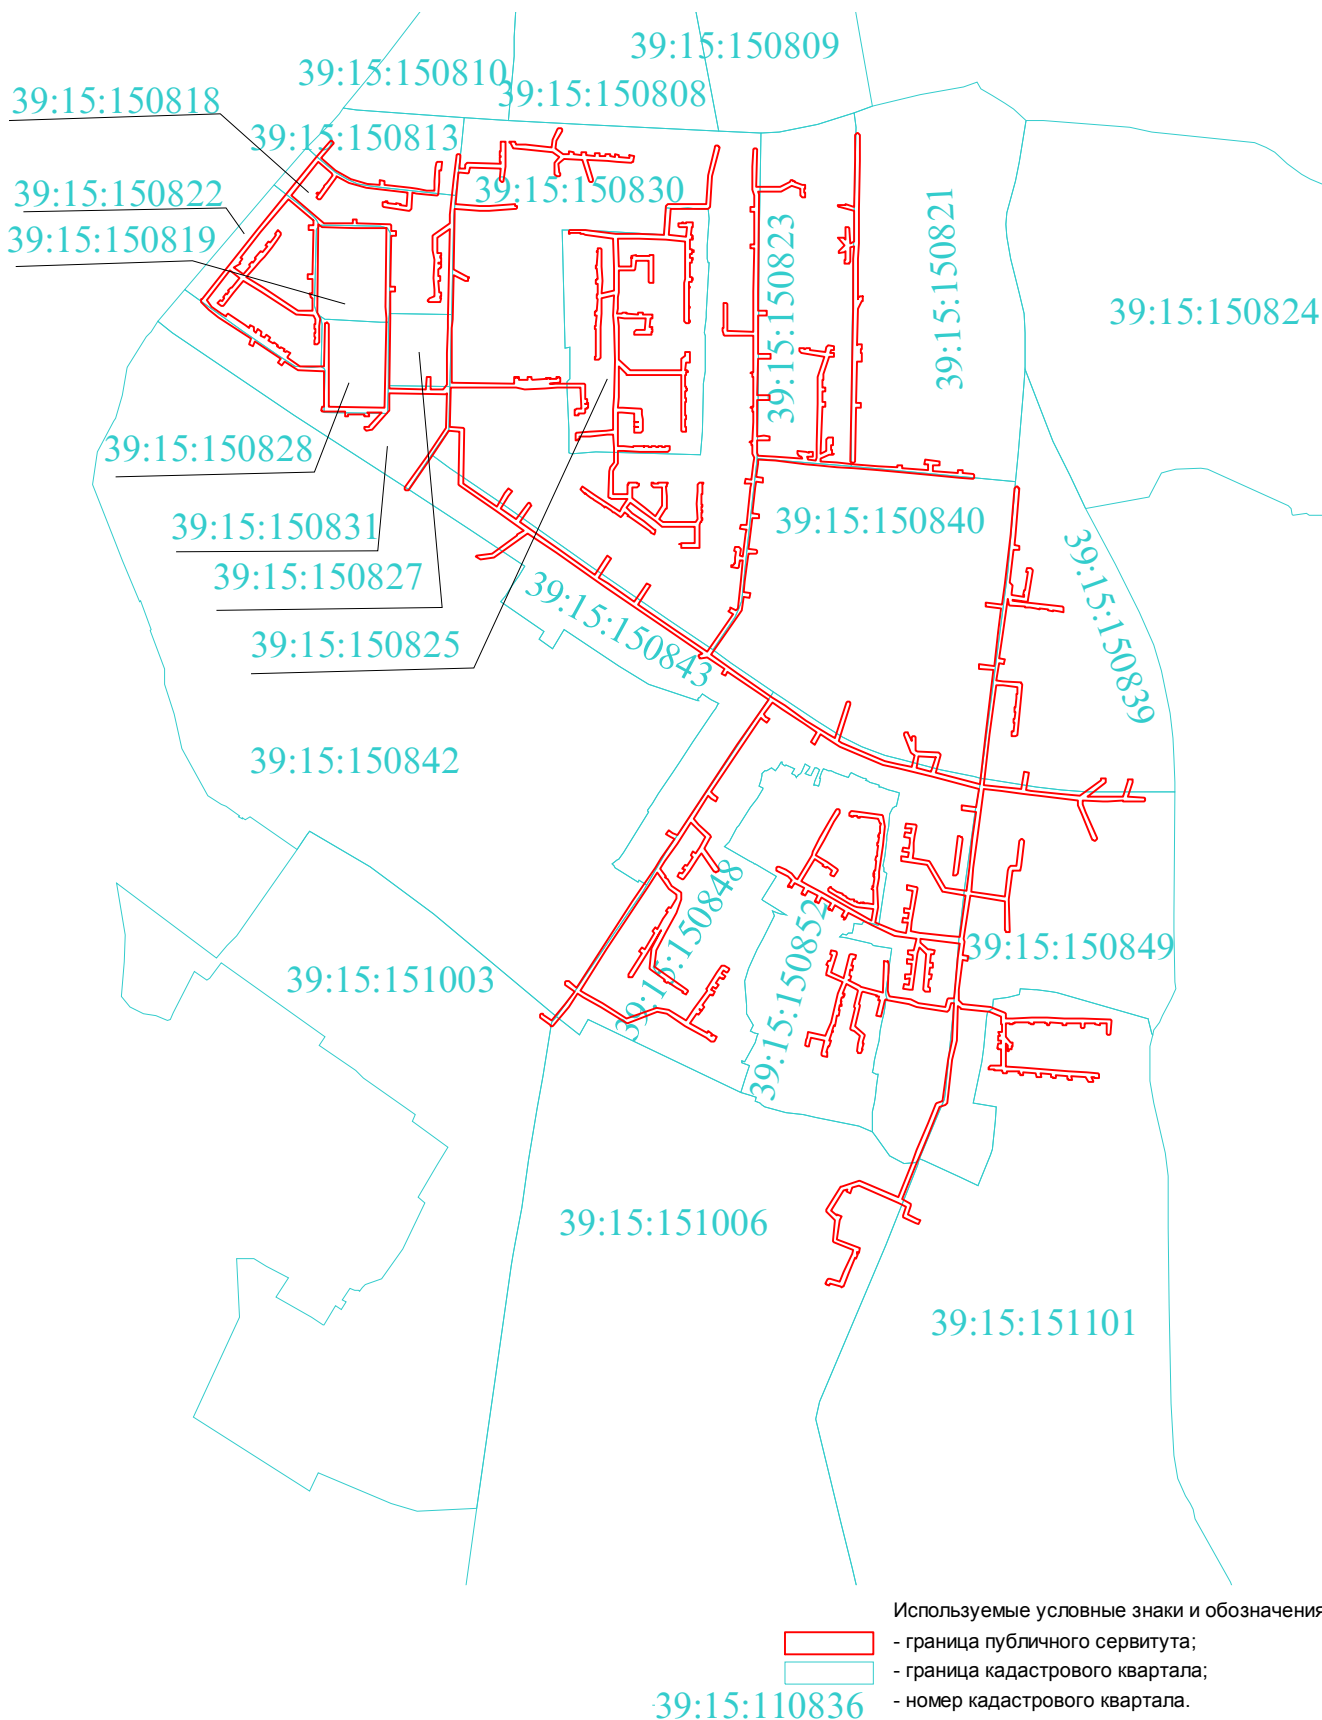

Заявка 02866-24		Масштаб 1:10000		Система координат МСК-39		© МП «Городской центр геодезии» городского округа «Город Калининград»	
Директор	Селютина Н.С.	18.09.24	Кадастровый квартал 39:15:000000		 Геоцентр		
Должность	Фамилия	Подпись					