



**Схема расположения границ публичного сервитута
Публичный сервитут для эксплуатации сетей водоснабжения
(кадастровый номер объекта 39:00:000000:641)**

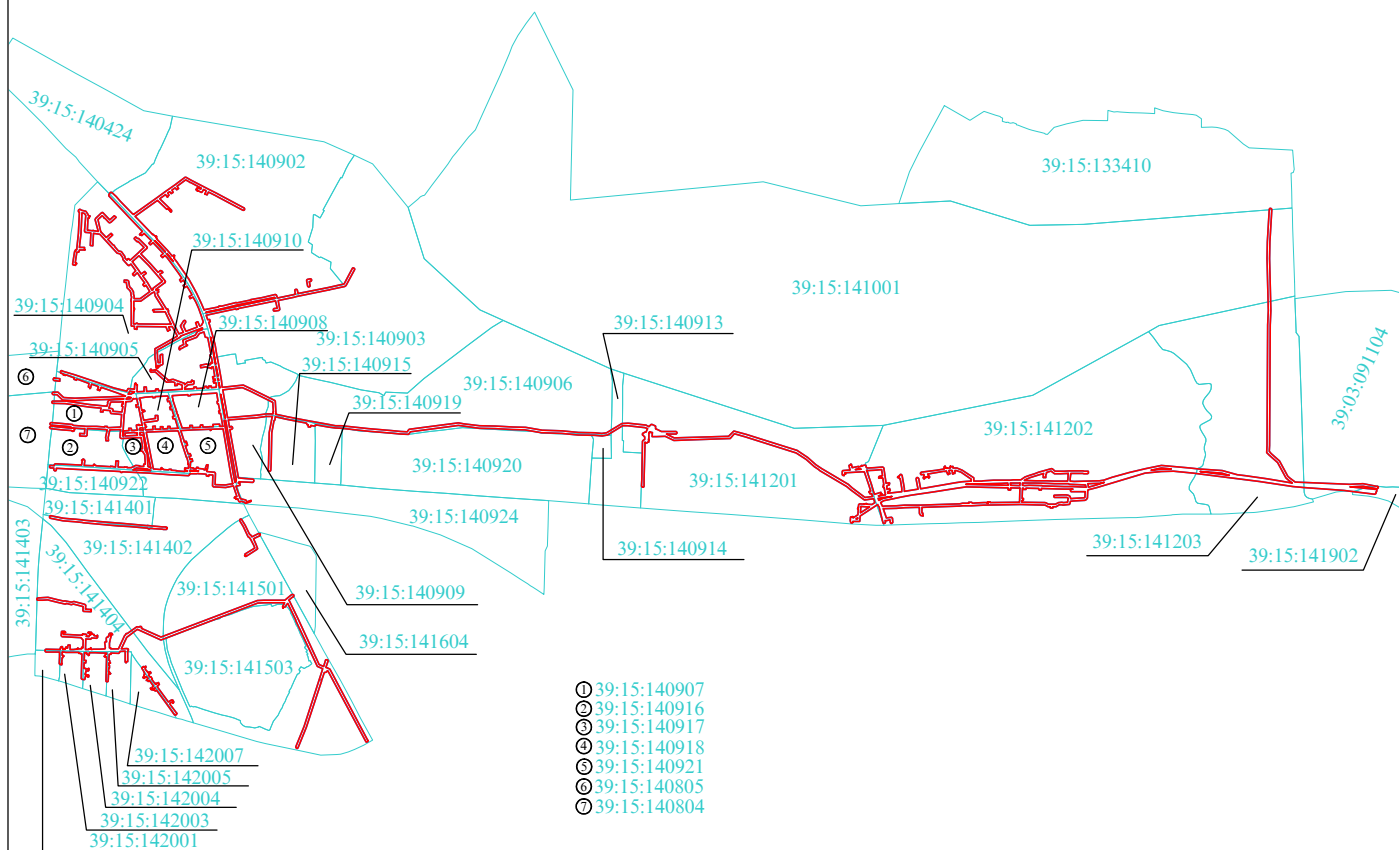

Используемые условные знаки и обозначения:
 - граница публичного сервитута;
 - граница кадастрового квартала;
 39:15:110836 - номер кадастрового квартала.

Заявка 02948-24		Масштаб 1:30000	Система координат МСК-39	© МП «Городской центр геодезии» городского округа «Город Калининград» 
Директор	Селютина Н.С.	26.09.24	Кадастровый квартал 39:00:000000	
Должность	Фамилия	Подпись		Дата