


Схема расположения границ публичного сервитута
 Публичный сервитут для эксплуатации сетей водоснабжения
 (кадастровый номер объекта 39:15:000000:9782)

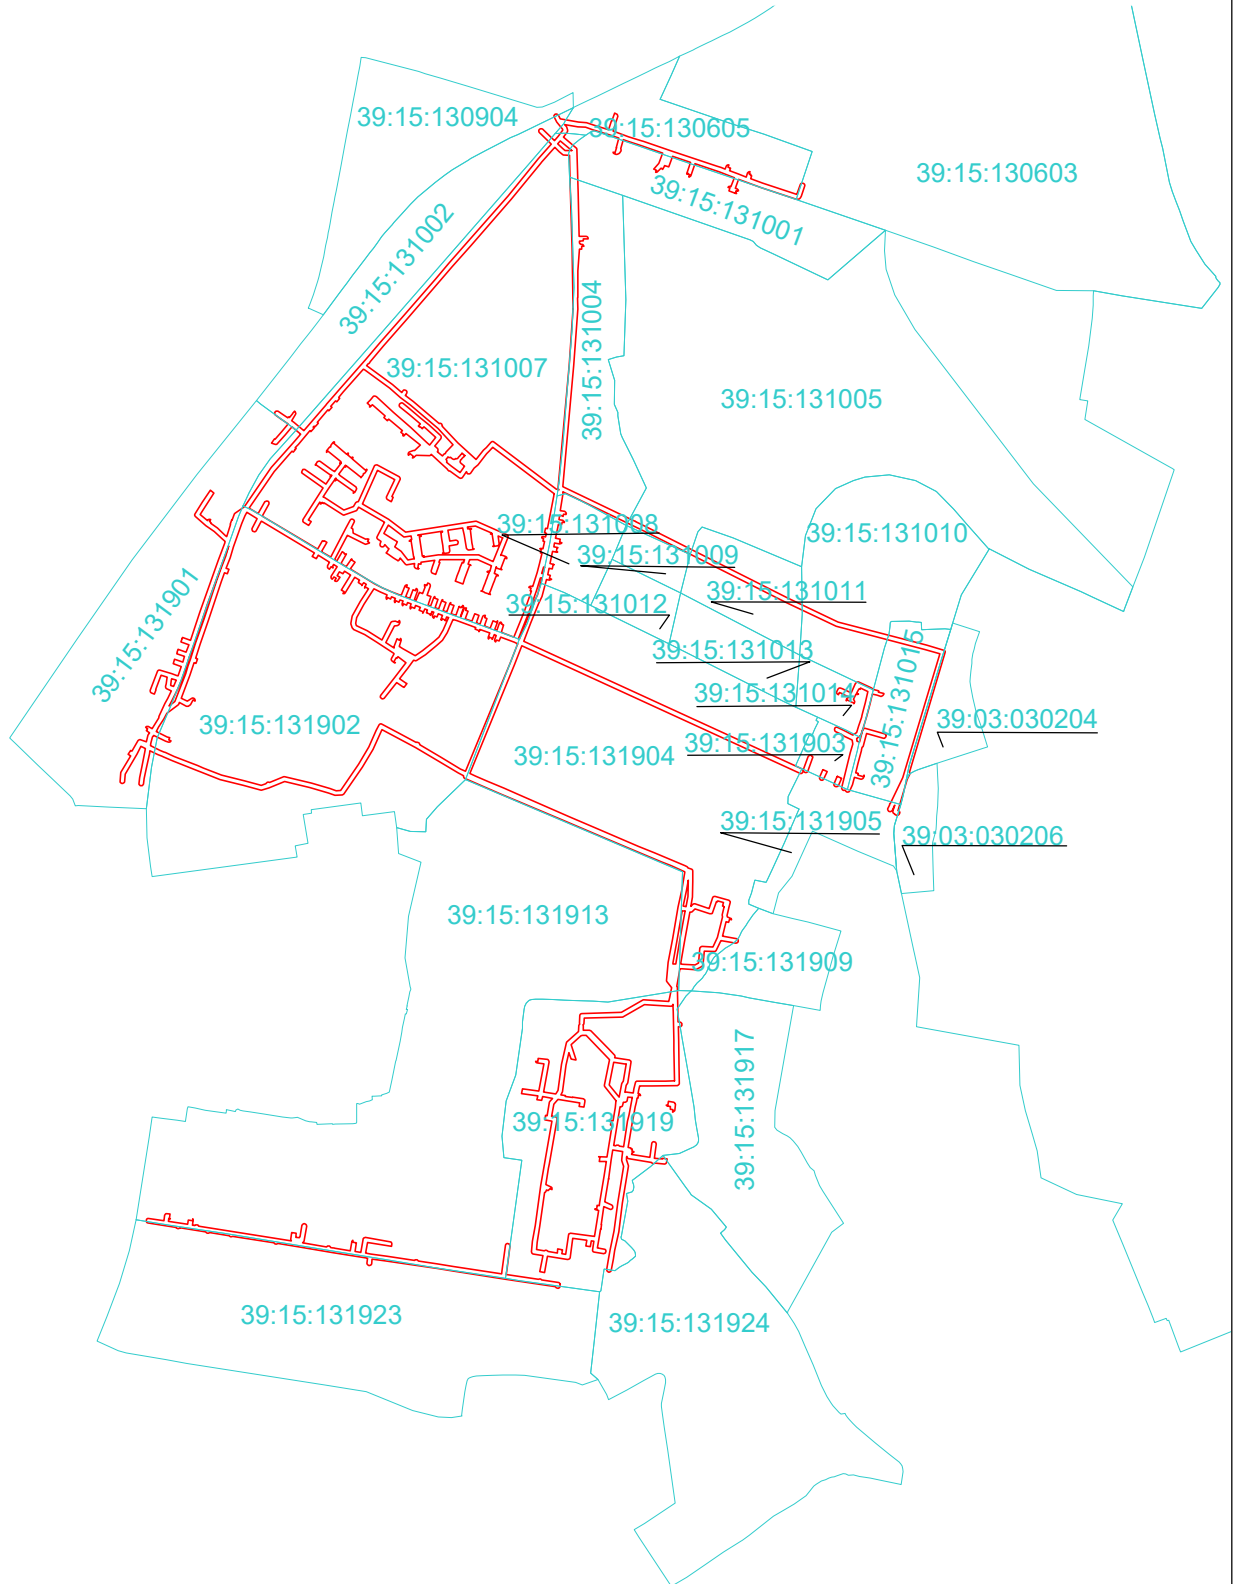

Используемые условные знаки и обозначения:

- граница публичного сервитута;
- граница кадастрового квартала;

39:15:110836 - номер кадастрового квартала.

Заявка 02866-24 от 09.09.2024г.		Масштаб 1:16000		Система координат МСК-39		© МП «Городской центр геодезии» городского округа «Город Калининград»	
Директор	Селютина Н.С.		04.10.24	Кадастровый квартал 39:00:000000			
Должность	Фамилия	Подпись	Дата				
						ГеОЦЕНТР	