


Схема расположения границ публичного сервитута
 Публичный сервитут для эксплуатации сетей водоотведения
 (кадастровый номер объекта 39:15:000000:9772)

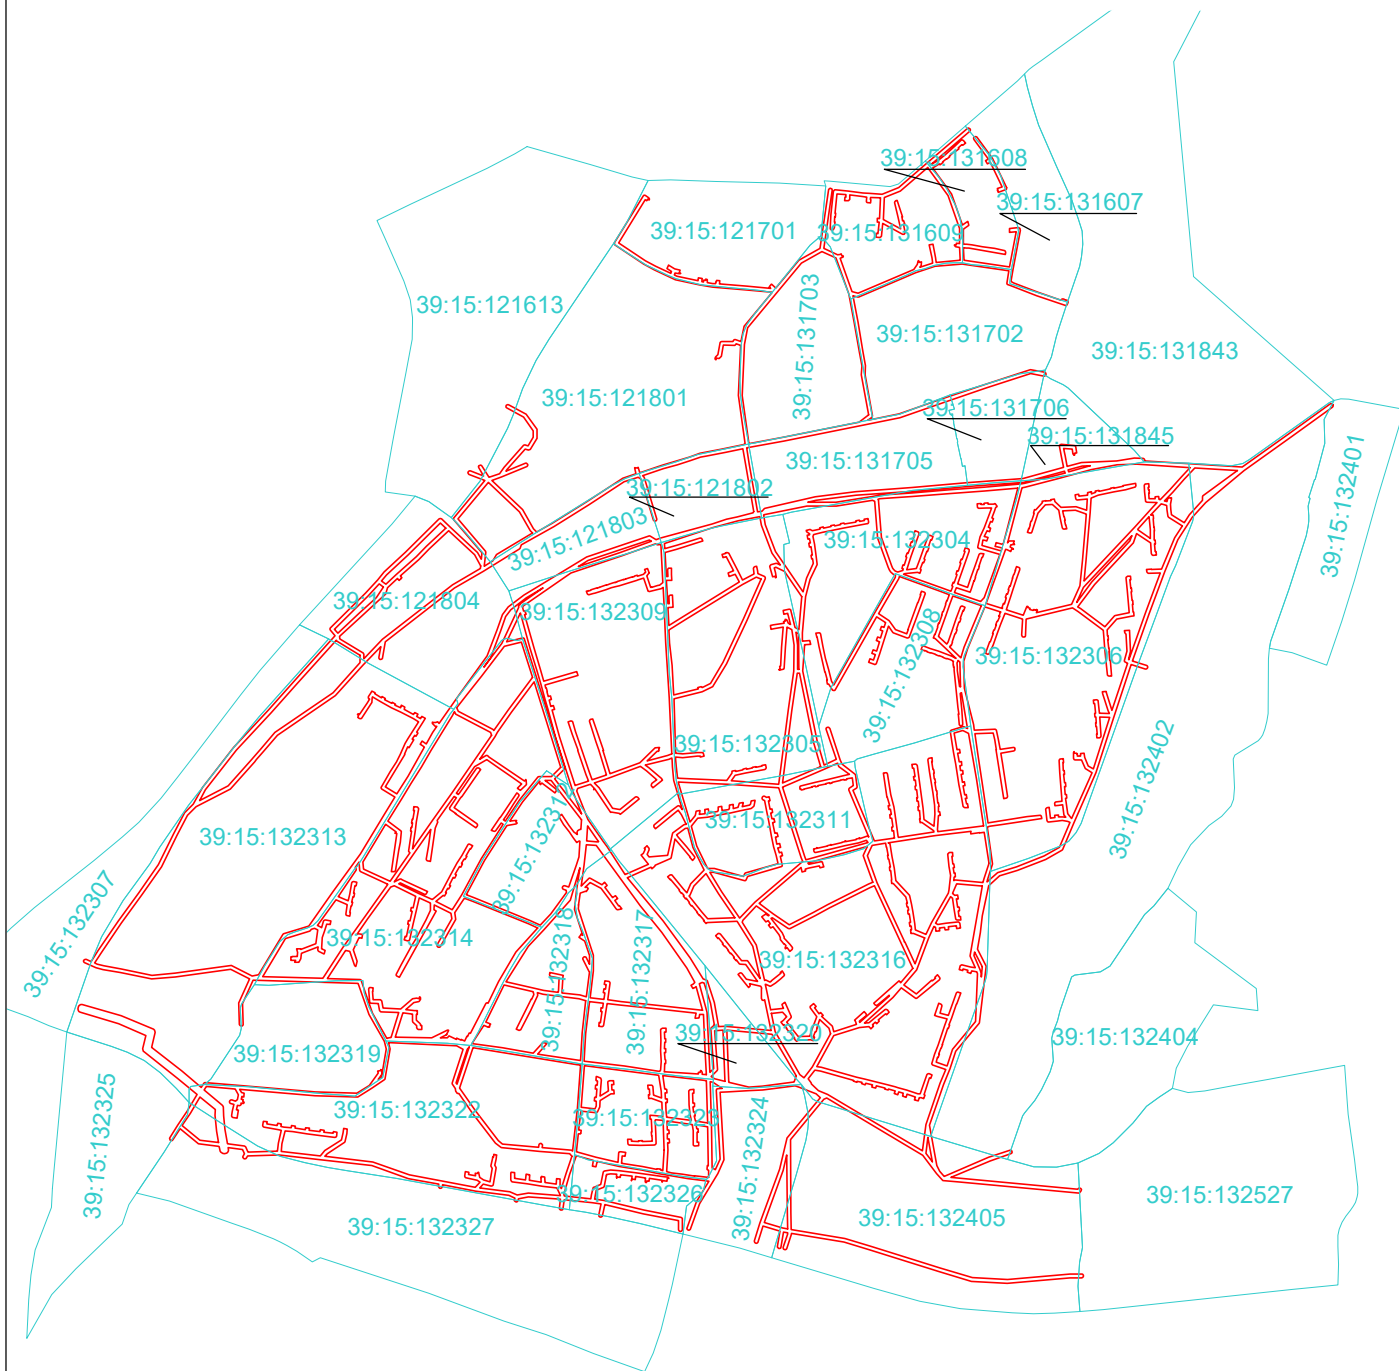

- Используемые условные знаки и обозначения:
- граница публичного сервитута;
 - граница кадастрового квартала;
 - 39:15:110836 - номер кадастрового квартала.

| | | | | | | | |
|---------------------------------|---------------|-----------------|----------------------------------|--------------------------|--|--|----------|
| Заявка 02965-24 от 17.09.2024г. | | Масштаб 1:12000 | | Система координат МСК-39 | | © МП «Городской центр геодезии» городского округа «Город Калининград» | |
| Директор | Селютина Н.С. | 25.09.24 | Кадастровый квартал 39:15:000000 | | | | |
| Должность | Фамилия | Подпись | | | | Дата | Геоцентр |