


Местоположение публичного сервитута:
Калининградская область, г. Калининград,
просп. Советский

Схема расположения границ публичного сервитута

Публичный сервитут
для строительства локальных очистных сооружений
объекта "Реконструкция Советского проспекта
от ул. Маршала Борзова до ул. Габайдулина"

Площадь публичного сервитута: 517 кв.м.

Обозначение характерных точек границ	Местная система координат МСК-39 Метод определения координат: геодезический Координаты, м		Средняя квадратическая погрешность положения характерной точки (Мп), м
	X	Y	
1	2	3	4
1	358208.25	1186881.34	0.10
2	358204.40	1186879.40	0.10
3	358169.25	1186863.86	0.10
4	358167.91	1186862.75	0.10
5	358166.39	1186862.54	0.10
6	358158.16	1186858.39	0.10
7	358163.55	1186848.43	0.10
8	358163.47	1186846.69	0.10
9	358162.45	1186845.29	0.10
10	358160.83	1186844.68	0.10
11	358159.14	1186845.08	0.10
12	358158.07	1186846.13	0.10
13	358152.07	1186856.88	0.10
14	358150.88	1186858.14	0.10
15	358150.24	1186859.50	0.10
16	358149.67	1186861.14	0.10
17	358150.24	1186863.25	0.10
18	358151.42	1186864.51	0.10
19	358153.12	1186866.10	0.10
20	358162.77	1186870.84	0.10
21	358165.63	1186871.76	0.10
22	358167.30	1186871.29	0.10
23	358168.74	1186870.24	0.10
24	358199.34	1186883.79	0.10
25	358199.04	1186885.54	0.10
26	358199.75	1186887.12	0.10
27	358200.74	1186887.88	0.10
28	358202.81	1186888.67	0.10
1	358208.25	1186881.34	0.10

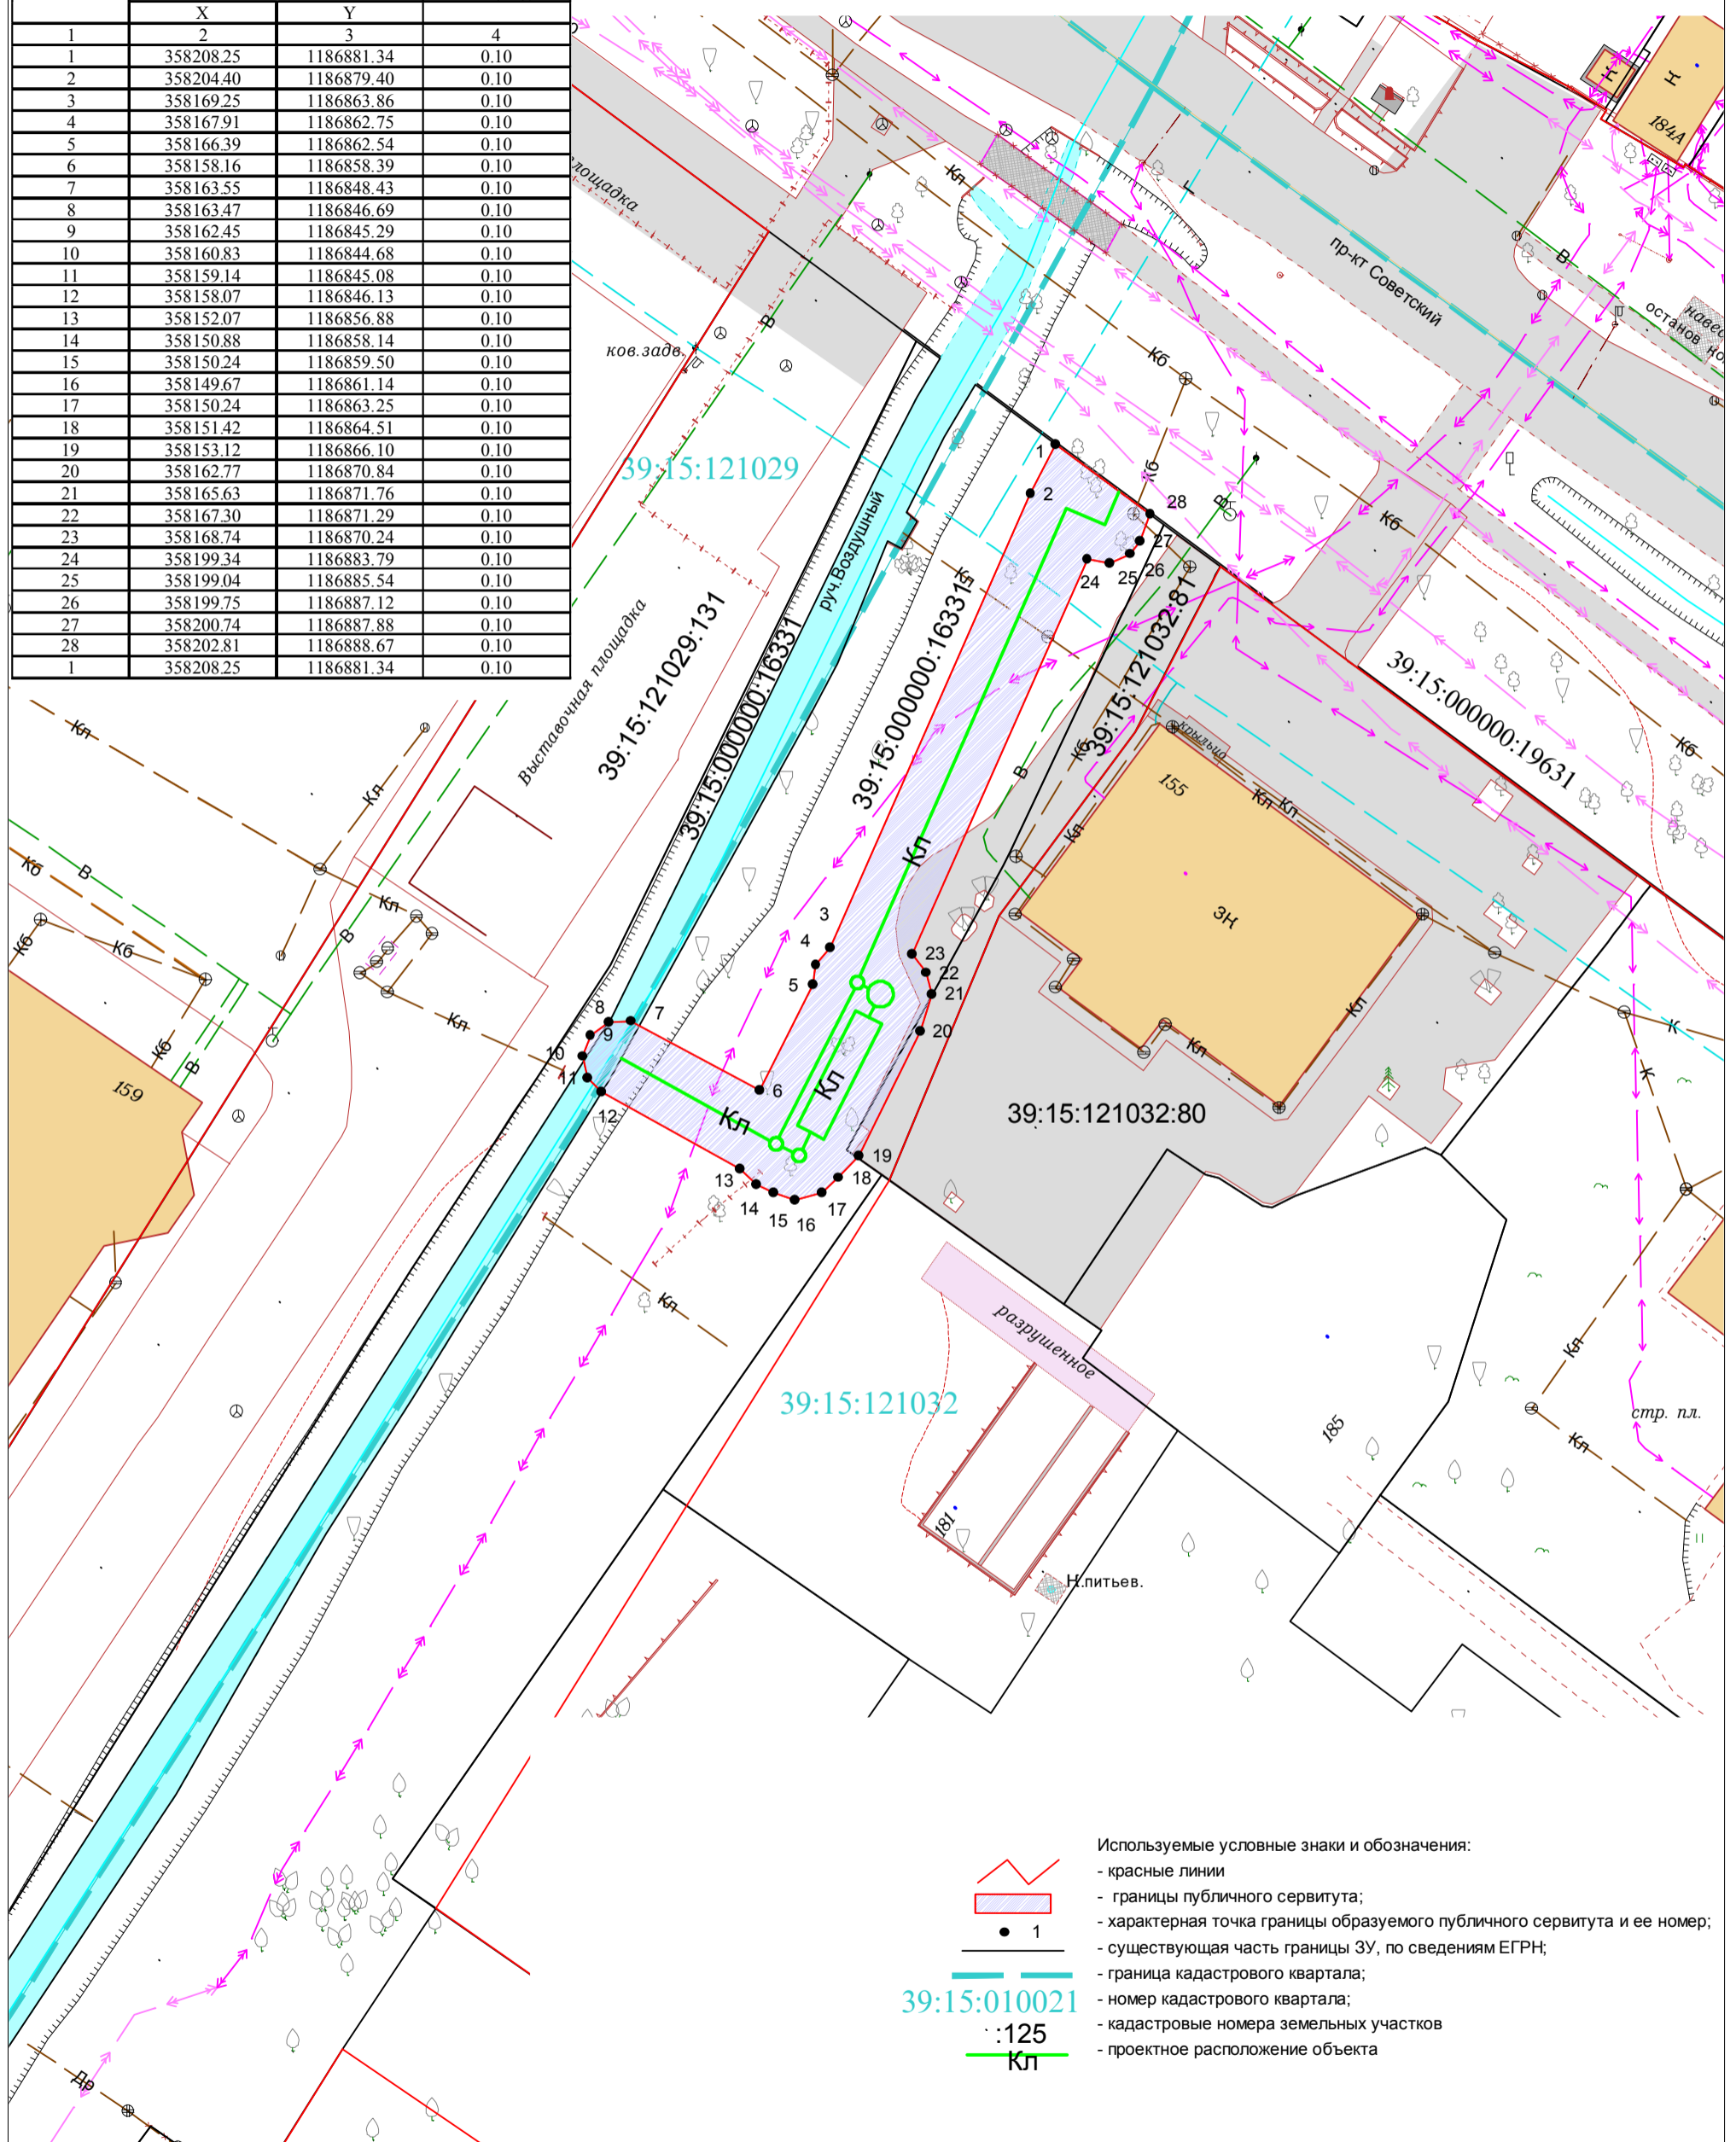

- Используемые условные знаки и обозначения:
- красные линии
 - границы публичного сервитута;
 - характеристическая точка границы образуемого публичного сервитута и ее номер;
 - существующая часть границы ЗУ, по сведениям ЕГРН;
 - граница кадастрового квартала;
 - номер кадастрового квартала;
 - кадастровые номера земельных участков
 - проектное расположение объекта

Заявка		Масштаб 1:500	Система координат МСК-39	© МП «Городской центр геодезии» городского округа «Город Калининград»
Директор	Глаза Л.И.	05.08.22	Кадастровый квартал 39:15:121029,	
Должность	Фамилия	Подпись	Дата	39:15:121032

