


Схема расположения границ публичного сервитута
 Публичный сервитут для эксплуатации сетей водоснабжения
 (кадастровый номер объекта 39:15:000000:9760)

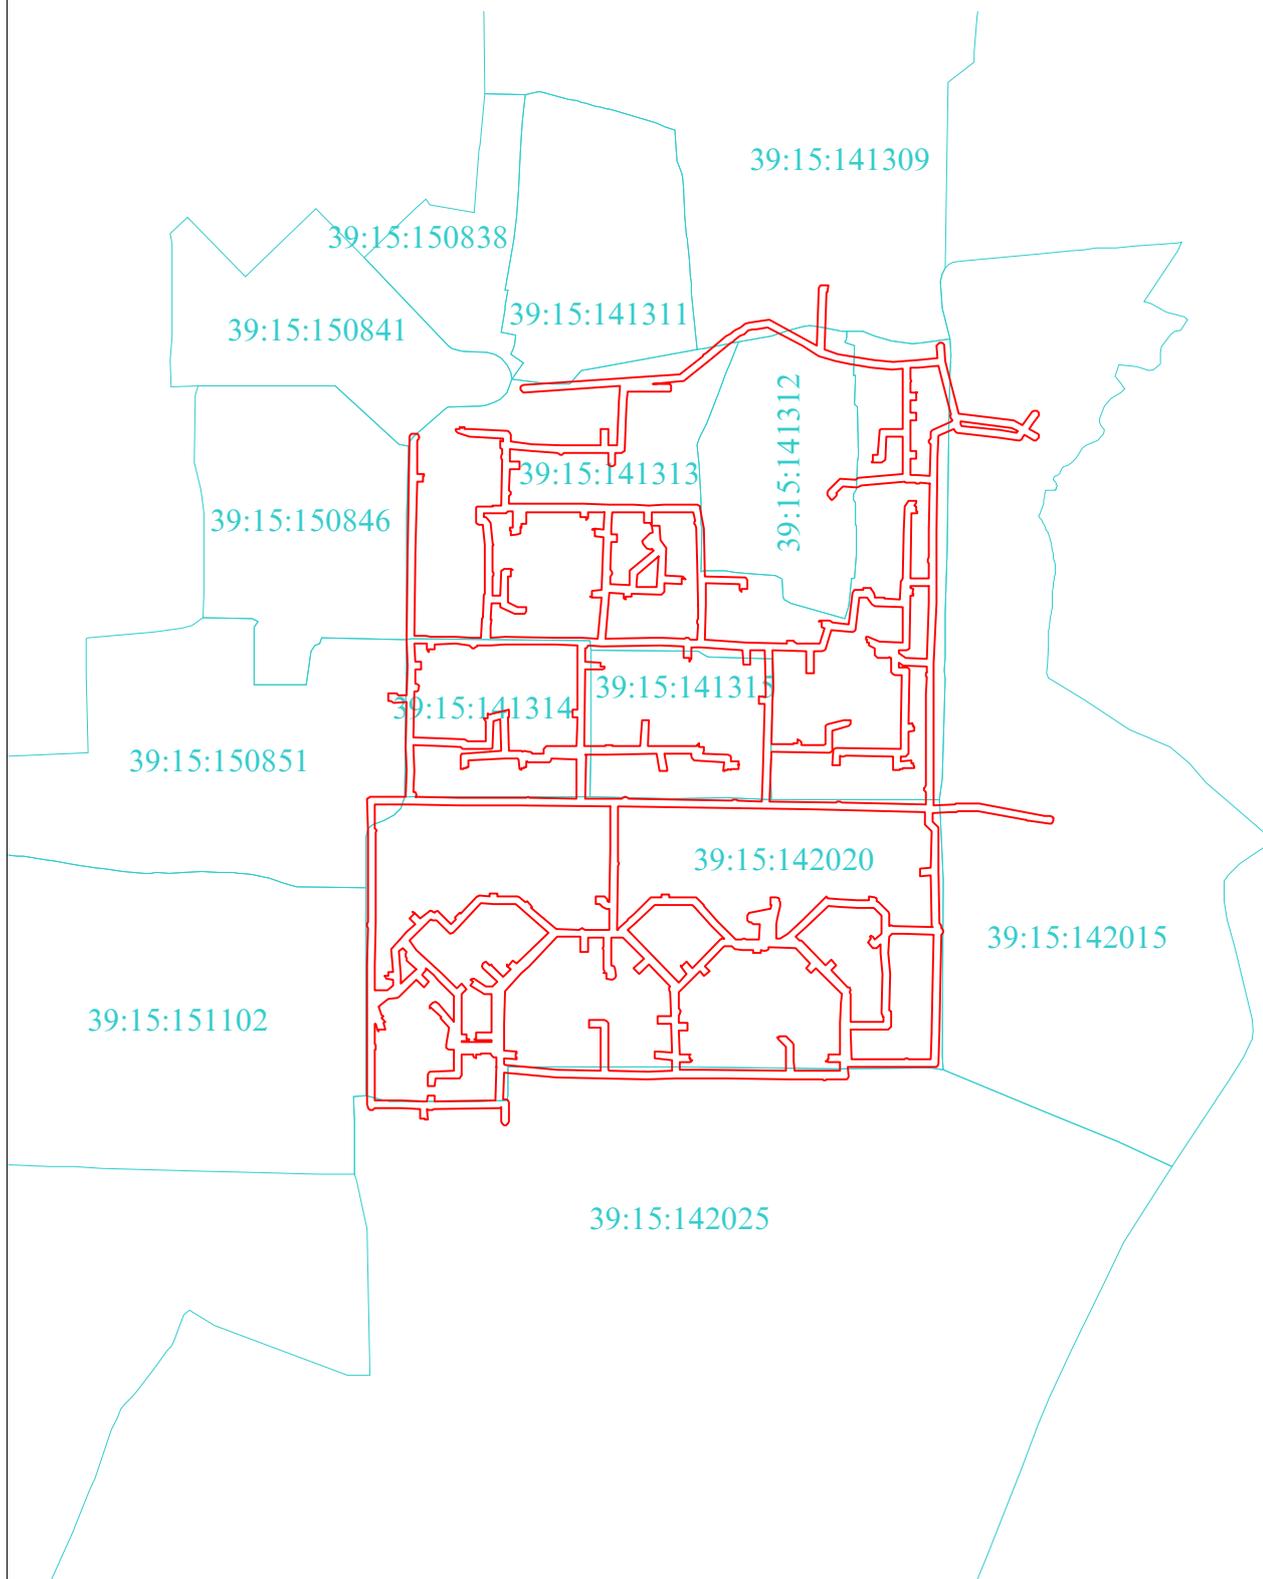

Используемые условные знаки и обозначения:

- граница публичного сервитута;
- граница кадастрового квартала;
- 39:15:110836 - номер кадастрового квартала.

Заявка		Масштаб 1:10000		Система координат МСК-39		ООО "Кадгеопр"
Директор	Дурнева Н.В	11.11.24	Кадастровый квартал 39:15:000000			
Должность	Фамилия	Подпись				