


Схема расположения границ публичного сервитута
 Публичный сервитут для эксплуатации сетей водоотведения
 (кадастровый номер объекта 39:15:000000:9798)

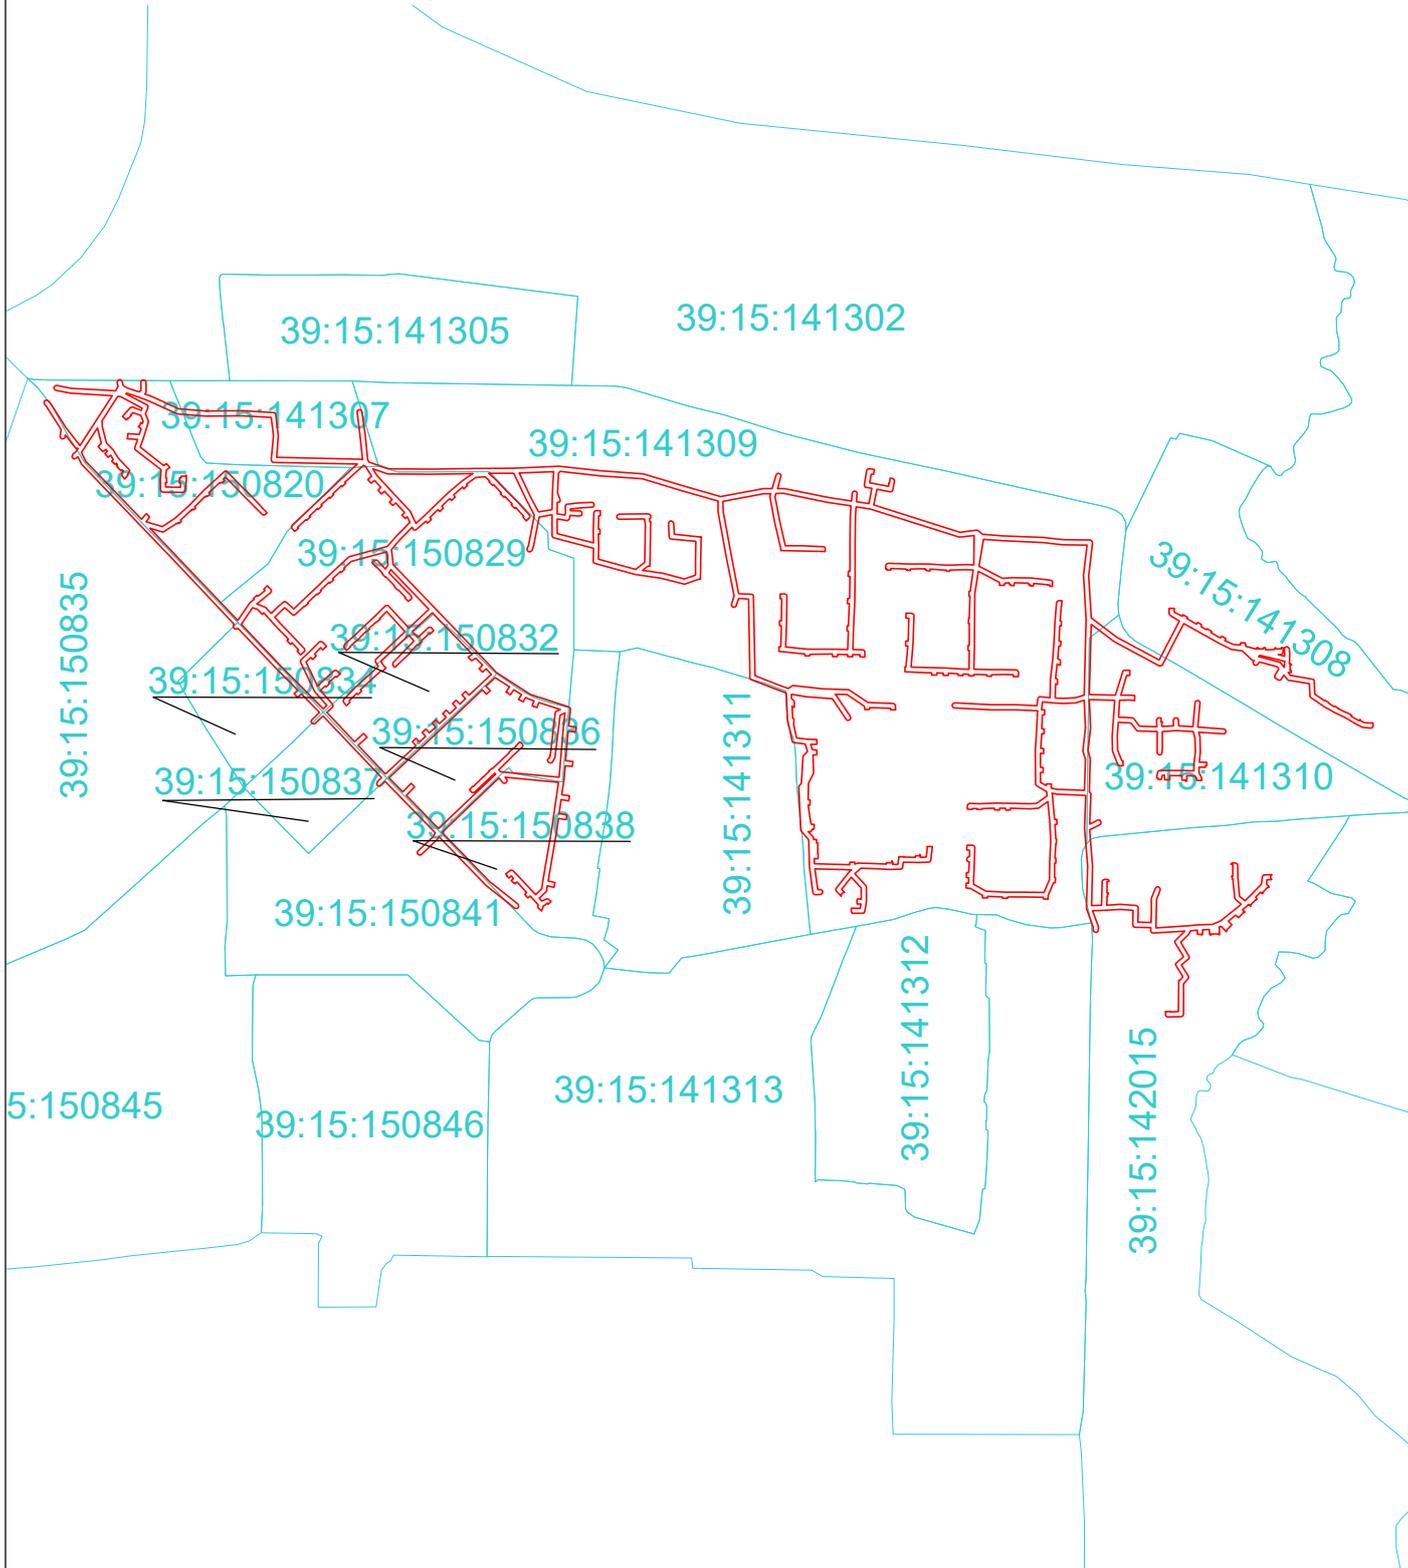

Используемые условные знаки и обозначения:

- граница публичного сервитута;
- граница кадастрового квартала;
- 39:15:110836 - номер кадастрового квартала.

39:15:110836

Заявка 02866-24 от 09.09.2024 г.		Масштаб 1:9000	Система координат МСК-39	© МП «Городской центр геодезии» городского округа «Город Калининград» 
Директор	Селютина Н.С.	17.10.24	Кадастровый квартал 39:15:000000	
Должность	Фамилия	Подпись		Дата