


Схема расположения границ публичного сервитута
 Публичный сервитут для эксплуатации сетей водоснабжения
 (кадастровый номер объекта 39:15:000000:9736)

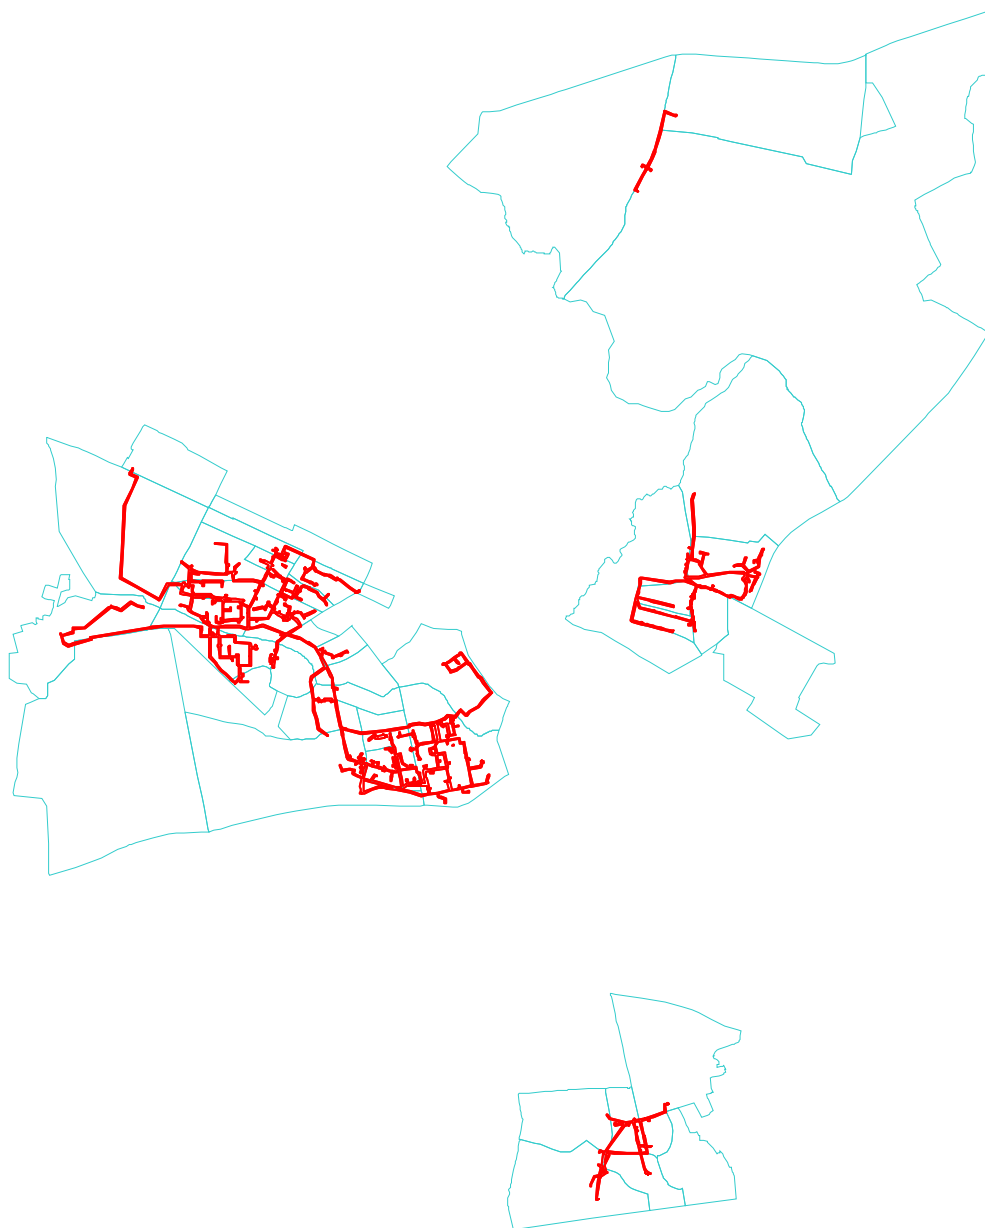

Используемые условные знаки и обозначения:

- граница публичного сервитута;
- граница кадастрового квартала

Заявка 02866-24		Масштаб 1:50000	Система координат МСК-39	© МП «Городской центр геодезии» городского округа «Город Калининград»
Директор	Селютина Н.С.	03.10.24	Кадастровый квартал 39:15:000000	
Должность	Фамилия	Подпись		Дата