


Схема расположения границ публичного сервитута  
 Публичный сервитут для эксплуатации сетей водоснабжения  
 (кадастровый номер объекта 39:15:000000:9773)

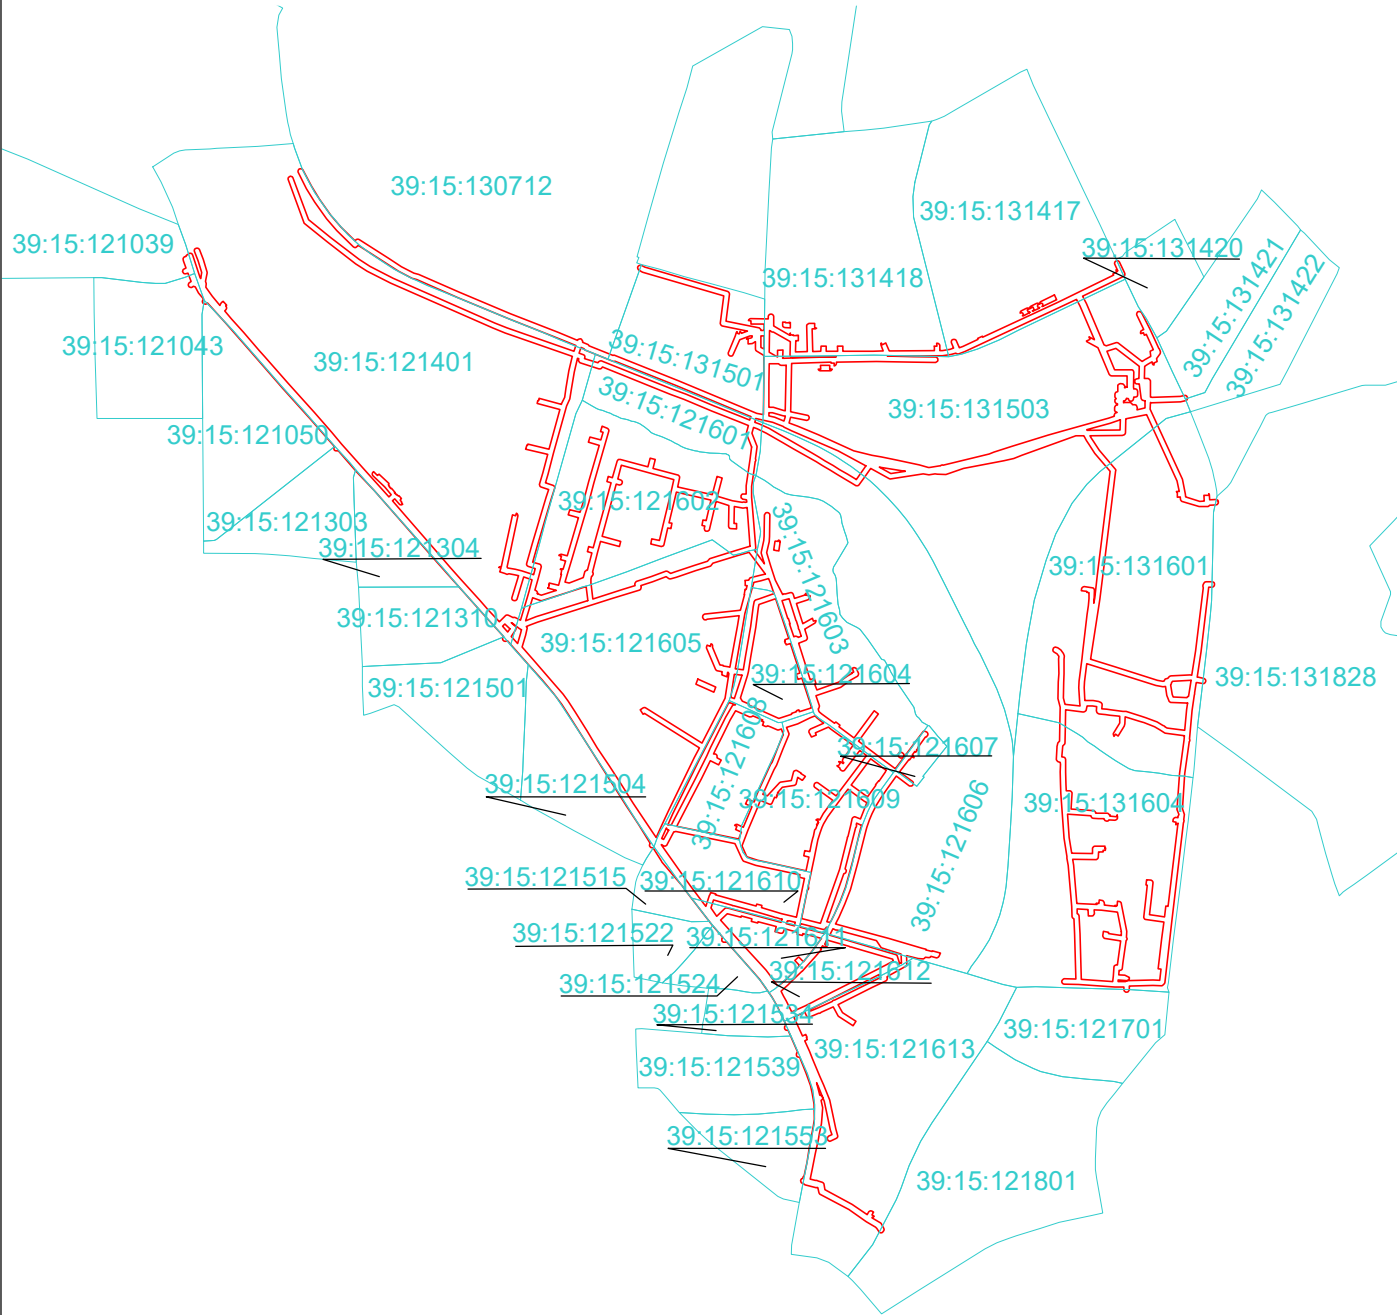

- Используемые условные знаки и обозначения:
- граница публичного сервитута;
  - граница кадастрового квартала;
  - 39:15:110836 - номер кадастрового квартала.

Заявка 02866-24 от 09.09.2024 г.		Масштаб 1:14000	Система координат МСК-39	© МП «Городской центр геодезии» городского округа «Город Калининград»  Геоцентр
Директор	Селютина Н.С.	08.10.24	Кадастровый квартал 39:15:000000	
Должность	Фамилия	Подпись		Дата