


Схема расположения границ публичного сервитута
 Публичный сервитут для эксплуатации сетей водоотведения
 (кадастровый номер объекта 39:15:000000:9769)

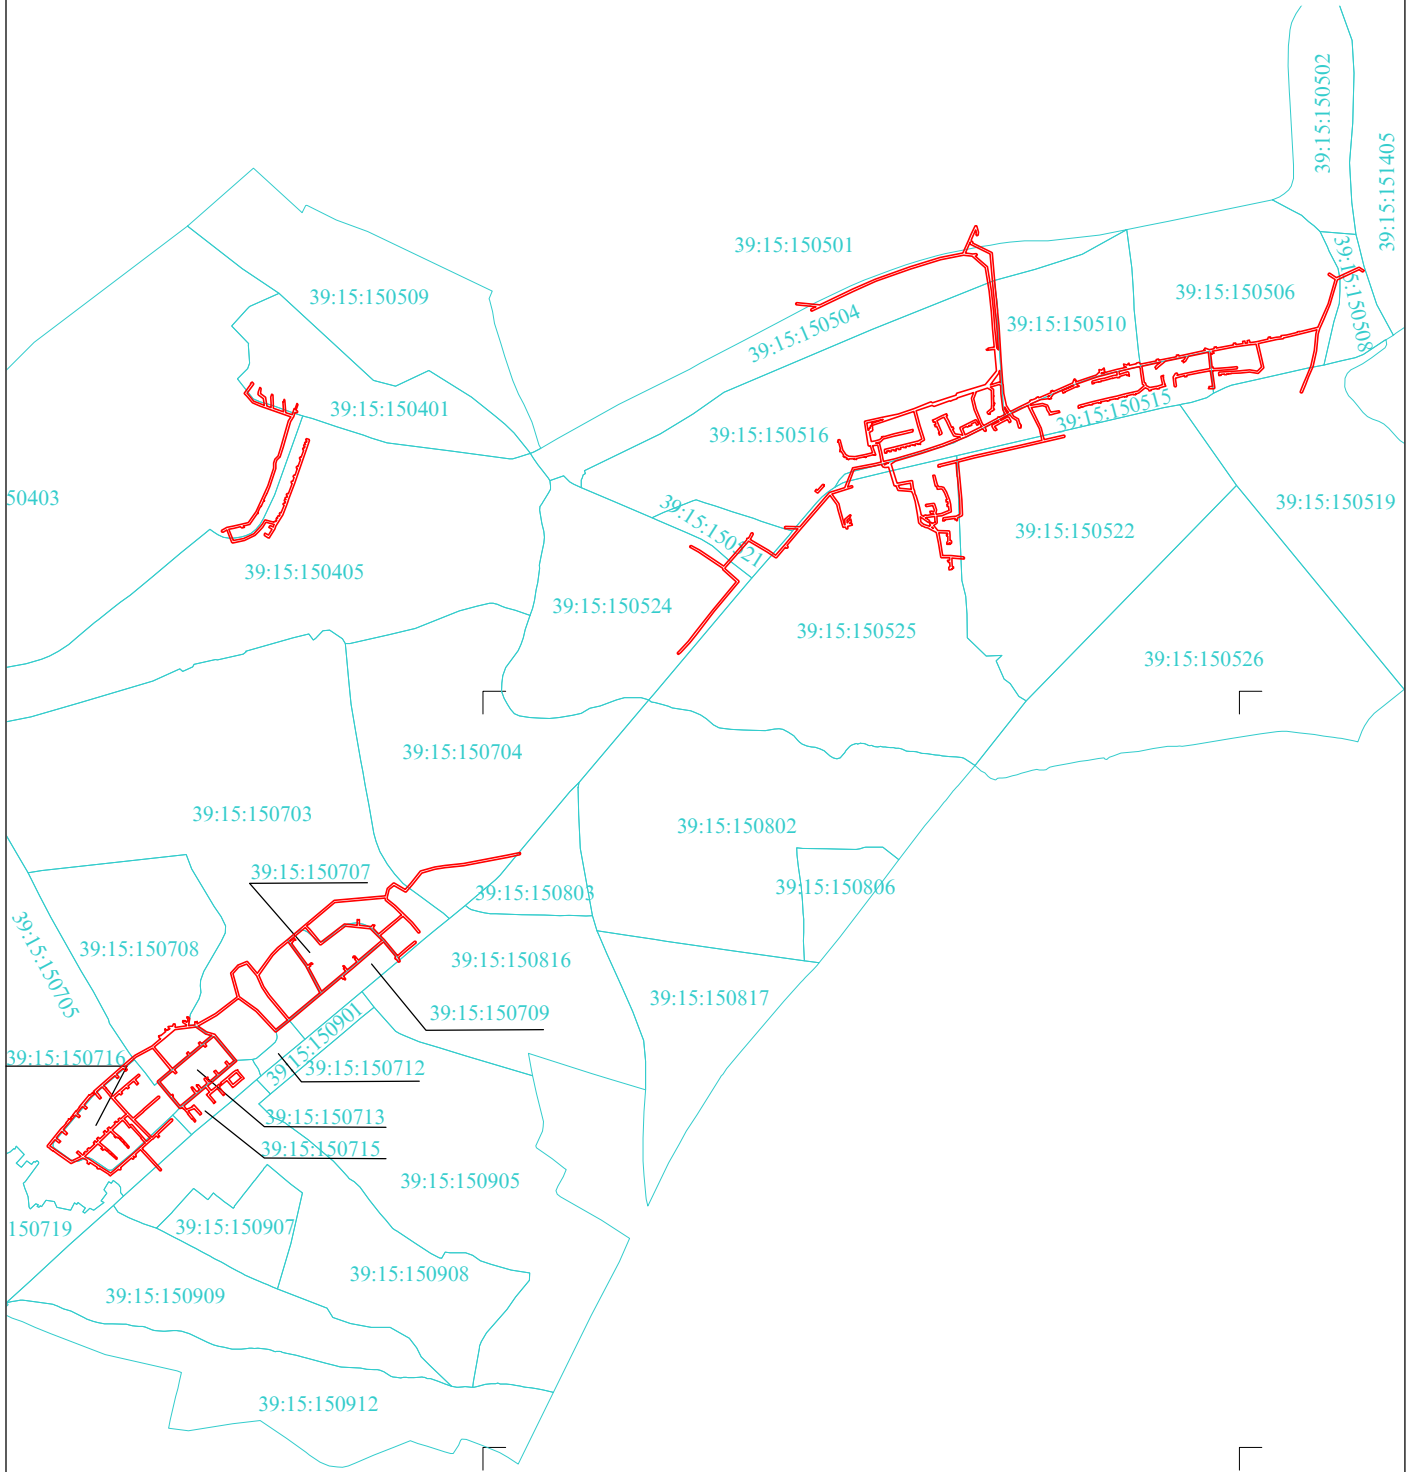

- Используемые условные знаки и обозначения:
- граница публичного сервитута;
 - граница кадастрового квартала;
 - 39:15:110836 - номер кадастрового квартала.

| | | | | |
|-----------------|---------------|-----------------|----------------------------------|--|
| Заявка 02954-24 | | Масштаб 1:20000 | Система координат МСК-39 | © МП «Городской центр геодезии» городского округа «Город Калининград» |
| Директор | Селютина Н.С. | 23.09.24 | Кадастровый квартал 39:15:000000 | |
| Должность | Фамилия | Подпись | | Дата |

