



Схема расположения границ публичного сервитута  
 Публичный сервитут для эксплуатации сетей водоснабжения  
 ( кадастровый номер объекта 39:15:000000:9738)

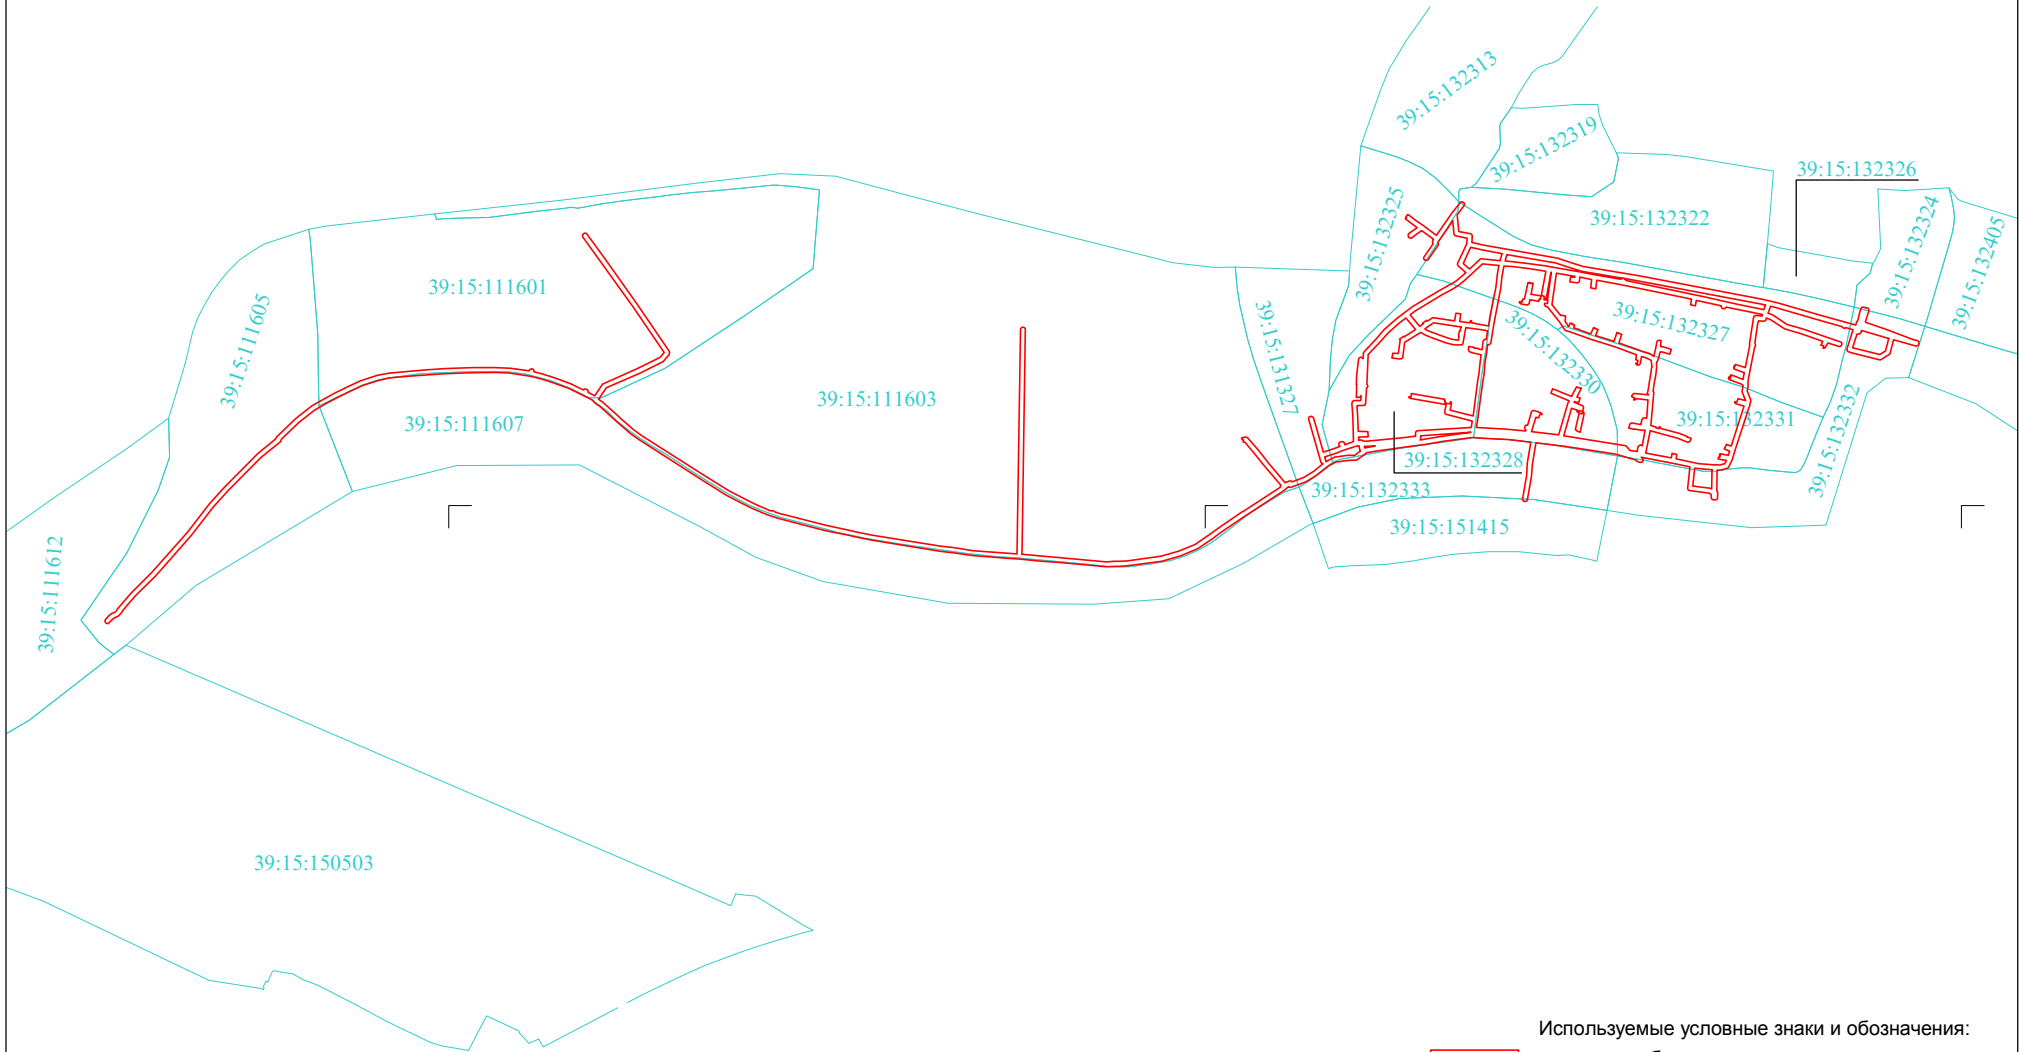

- Используемые условные знаки и обозначения:
- граница публичного сервитута;
  - граница кадастрового квартала;
  - 39:15:110836 - номер кадастрового квартала.

Заявка 03126-24		Масштаб 1:15000		Система координат МСК-39		© МП «Городской центр геодезии» городского округа «Город Калининград»  Геоцентр
Директор	Селютина Н.С.		04.10.24	Кадастровый квартал 39:15:000000		
Должность	Фамилия	Подпись	Дата			