


Схема расположения границ публично сервитута
 Публичный сервитут для эксплуатации сетей водоснабжения
 (кадастровый номер объекта 39:15:000000:9810)

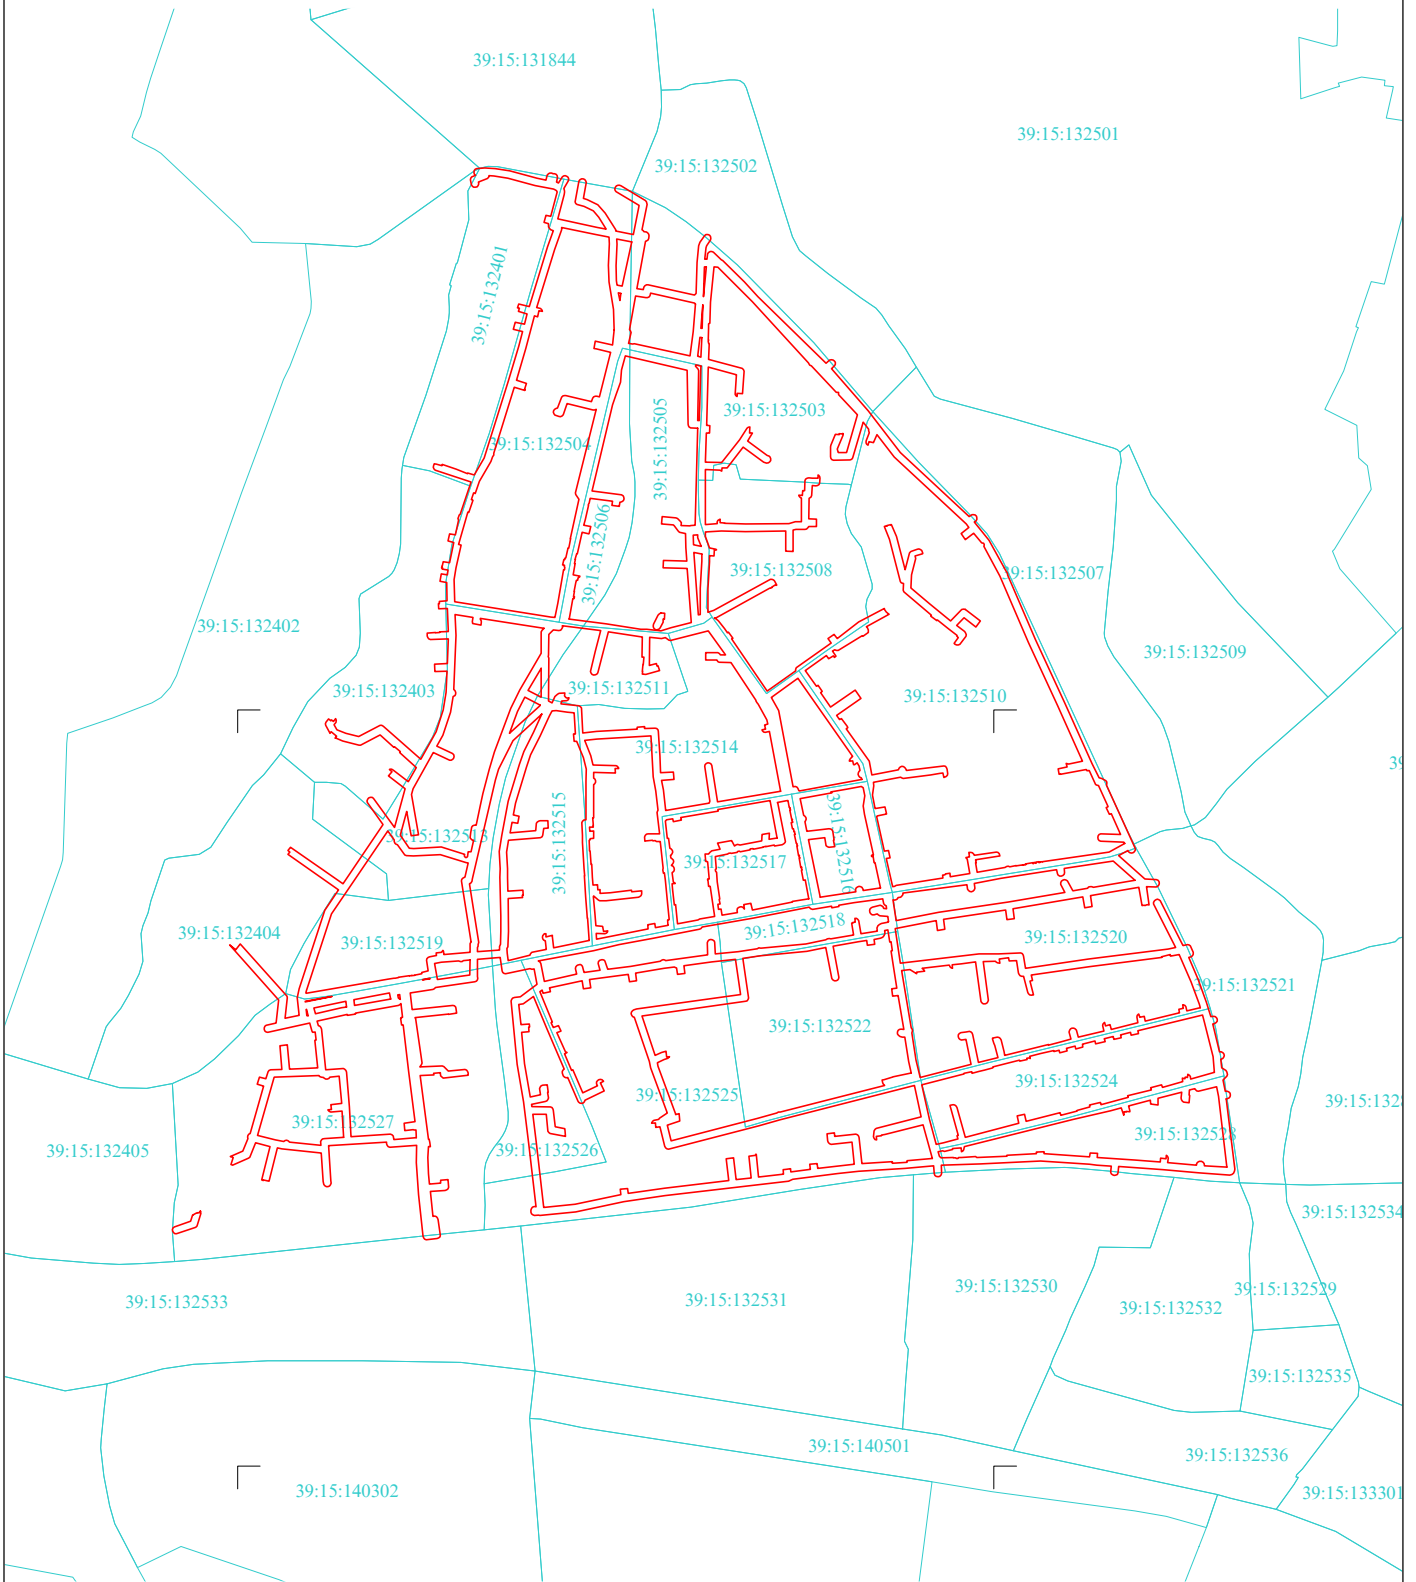

Используемые условные знаки и обозначения:
 - граница публично сервитута;
 - граница кадастрового квартала;
 39:15:110836 - номер кадастрового квартала.

Заявка 03129-24		Масштаб 1:10000		Система координат МСК-39		© МП «Городской центр геодезии» городского округа «Город Калининград»	
Директор	Селютина Н.С.	04.10.24	Кадастровый квартал 39:15:000000				
Должность	Фамилия	Подпись					

