


**Схема расположения границ публичного сервитута**  
**Публичный сервитут для эксплуатации сетей водоснабжения**  
 ( кадастровый номер объекта 39:00:000000:636)

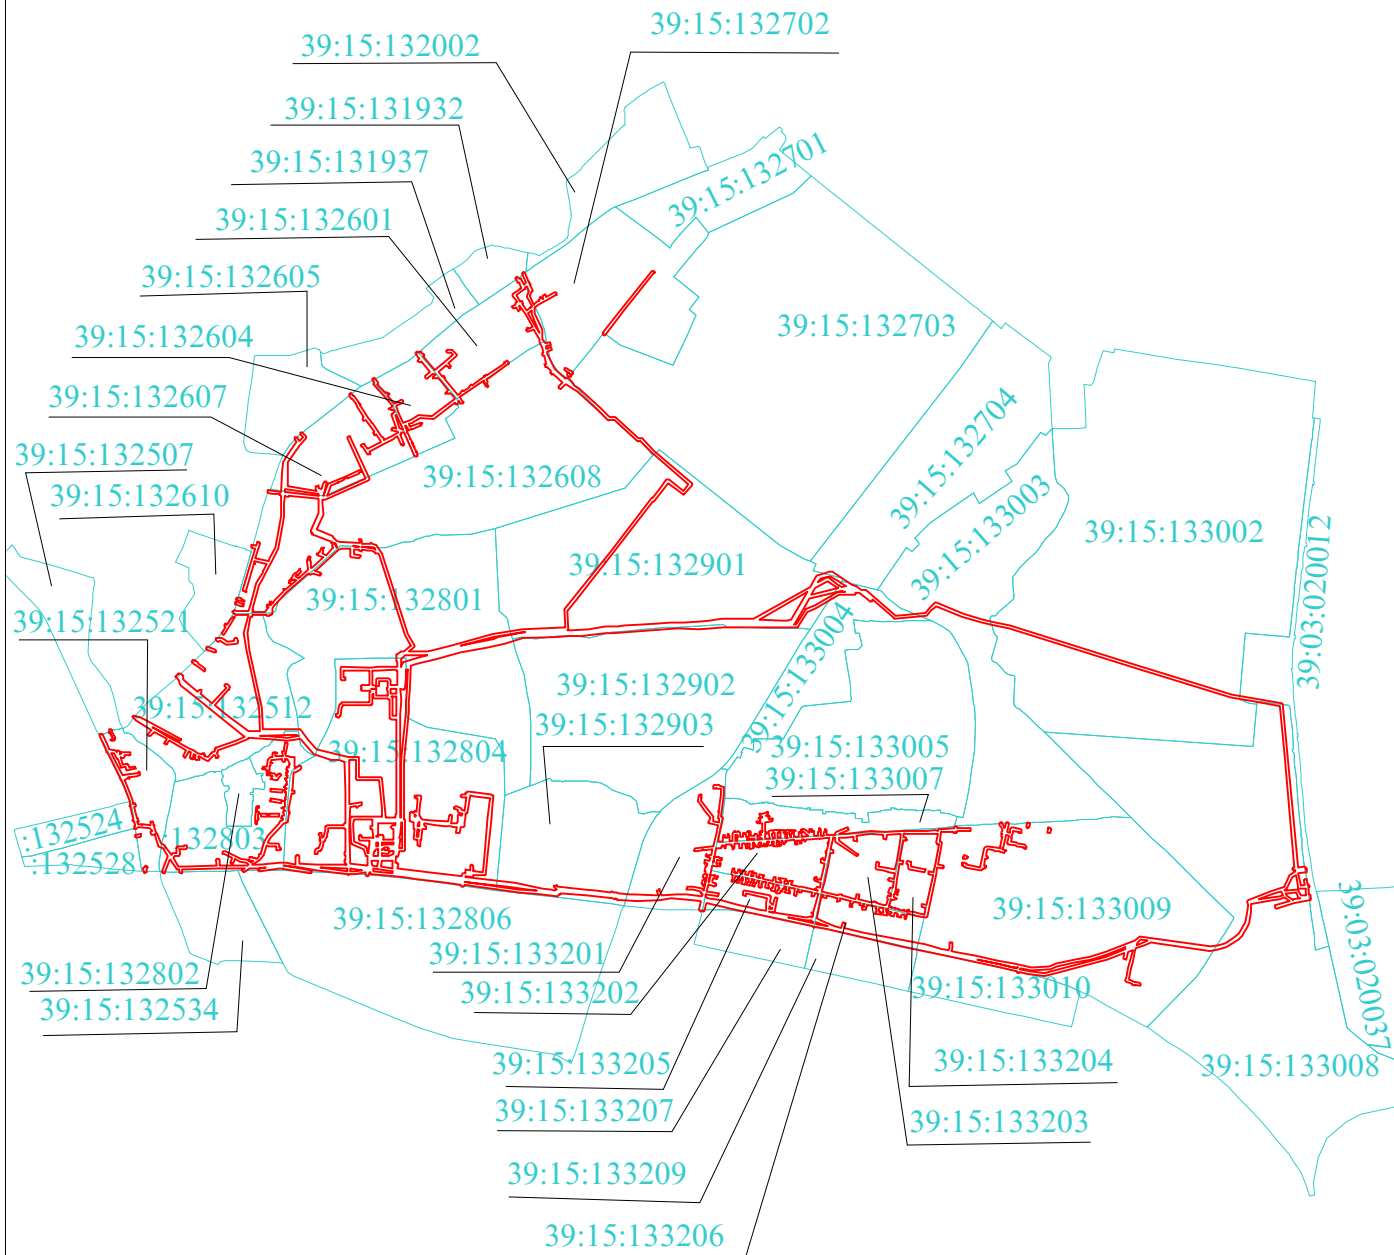

Используемые условные знаки и обозначения:

- граница публичного сервитута;
- граница кадастрового квартала;
- 39:15:133008** - номер кадастрового квартала.

|           |               |                 |                                  |  |
|-----------|---------------|-----------------|----------------------------------|--|
| Заявка    |               | Масштаб 1:25000 | Система координат МСК-39         | © МП «Городской центр геодезии»<br>городского округа «Город Калининград»<br>Геоцентр |
| Директор  | Селютина Н.С. | 12.09.24        | Кадастровый квартал 39:00:000000 |  |
| Должность | Фамилия       | Подпись         |                                  | Дата   |