


Схема расположения границ публичного сервитута
 Публичный сервитут для эксплуатации сетей водоснабжения
 (кадастровый номер объекта 39:15:000000:9724)

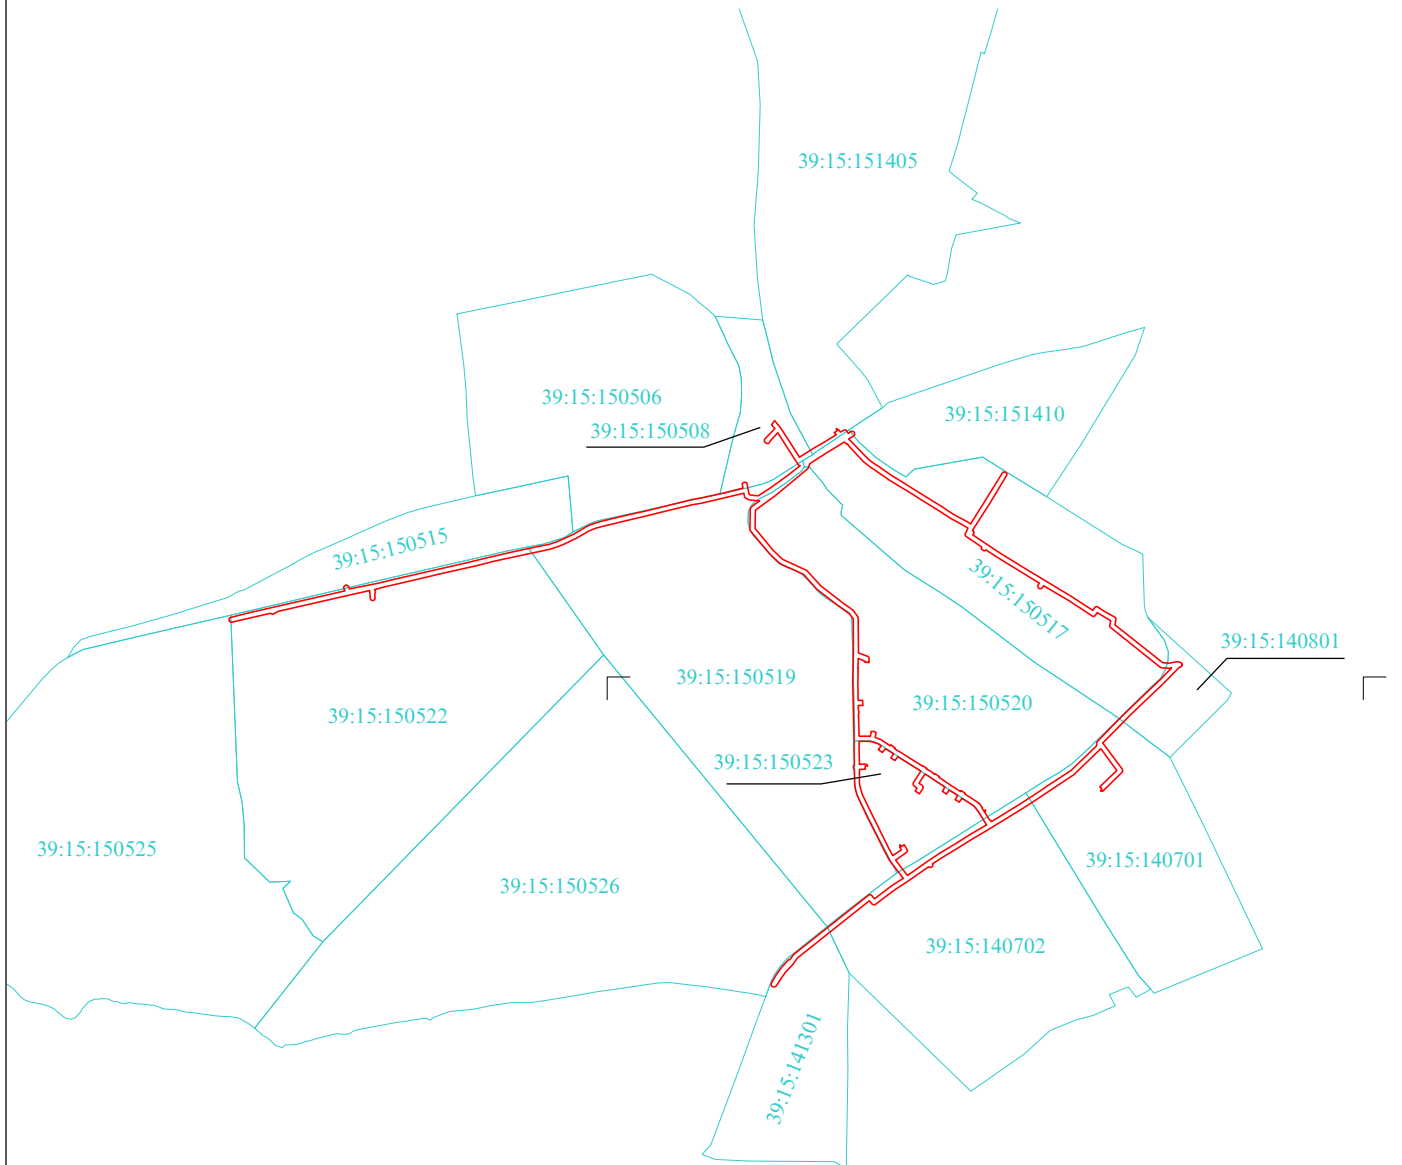

Используемые условные знаки и обозначения:

- граница публичного сервитута;
- граница кадастрового квартала;
- 39:15:110836 - номер кадастрового квартала.

Заявка 02950-24		Масштаб 1:15000		Система координат МСК-39		© МП «Городской центр геодезии» городского округа «Город Калининград»	
Директор	Селютина Н.С.	20.09.24	Кадастровый квартал 39:15:000000				
Должность	Фамилия	Подпись					

