


**Схема расположения границ публичного сервитута  
Публичный сервитут для эксплуатации сетей водоснабжения  
(кадастровый номер объекта 39:15:000000:9723)**

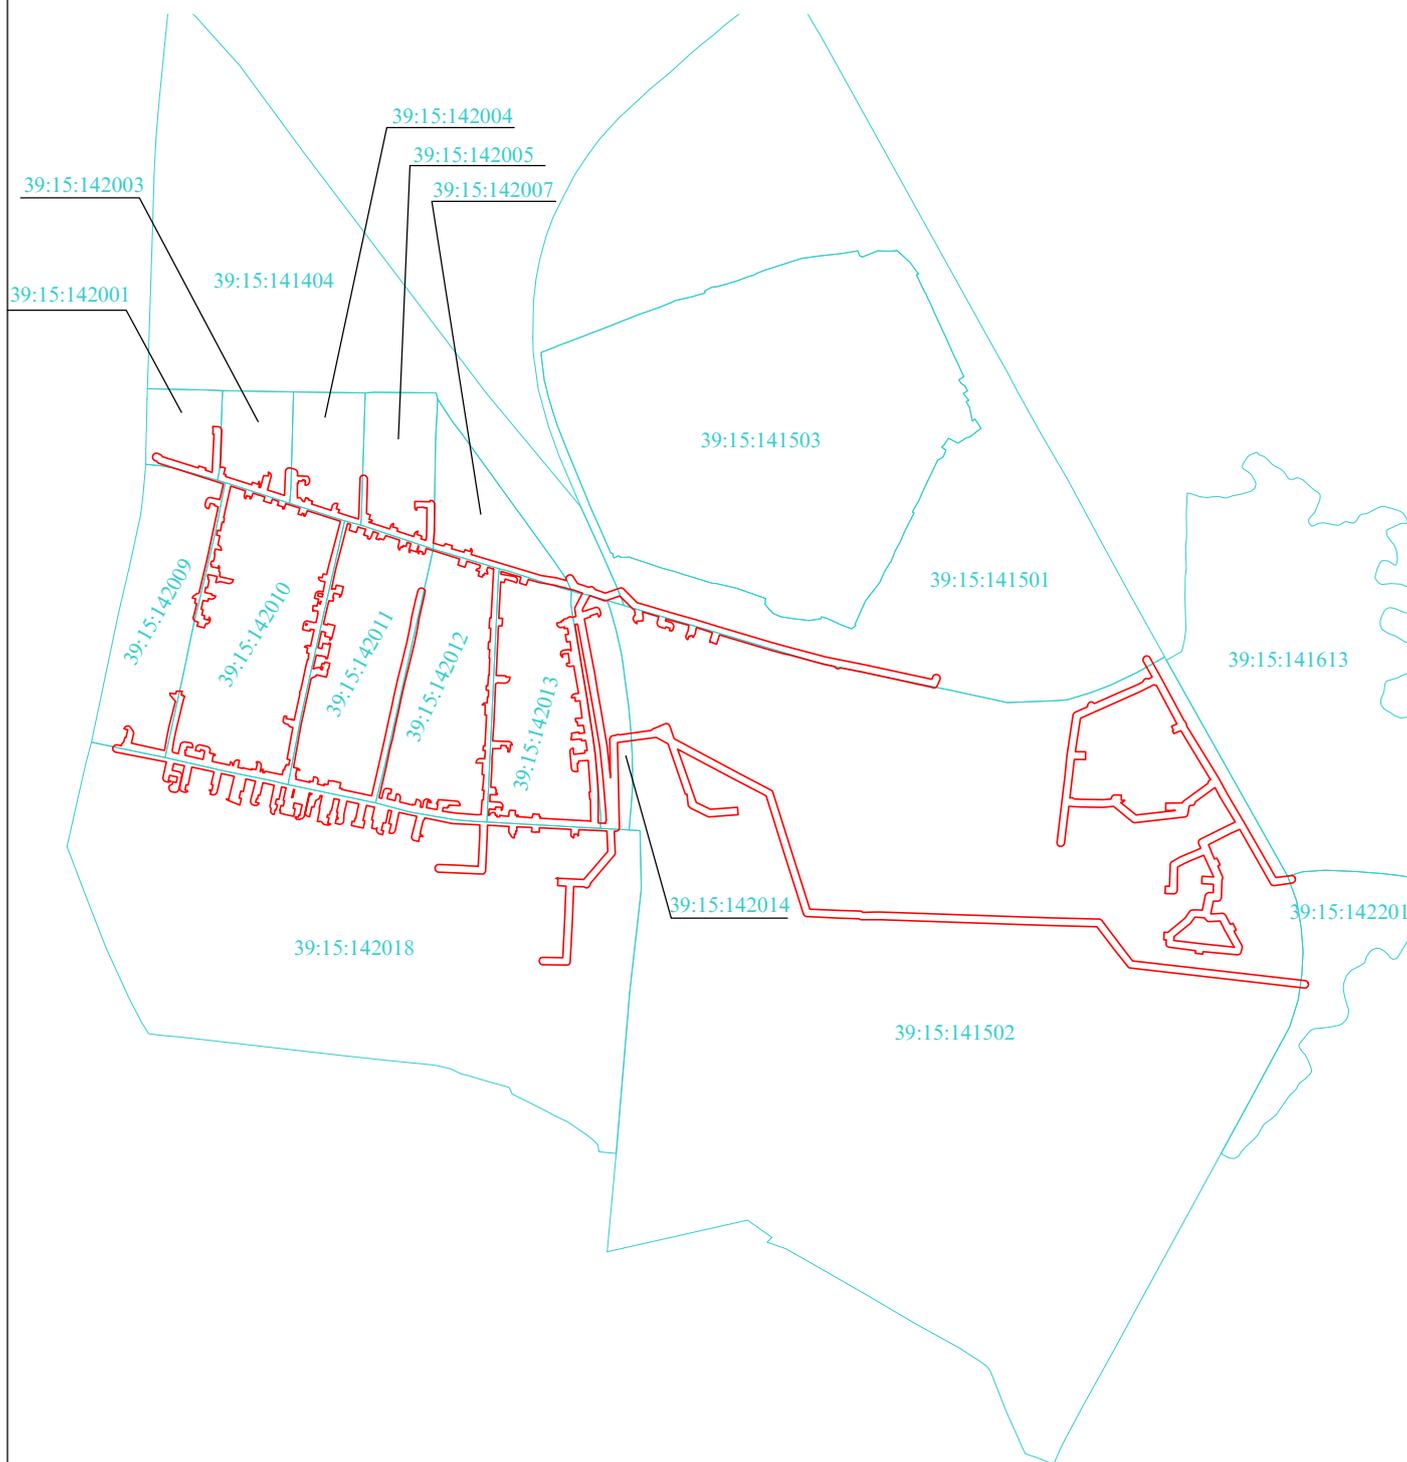

Используемые условные знаки и обозначения:  
 - граница публичного сервитута;  
 - граница кадастрового квартала;  
 39:15:110836 - номер кадастрового квартала.

Заявка 03130-24		Масштаб 1:10000	Система координат МСК-39	© МП «Городской центр геодезии» городского округа «Город Калининград»
Директор	Селютина Н.С.	01.10.24	Кадастровый квартал 39:15:000000	
Должность	Фамилия	Подпись		Дата