


Схема расположения границ публичного сервитута

Публичный сервитут для эксплуатации сетей водоотведения (кадастровый номер объекта 39:15:000000:9761)

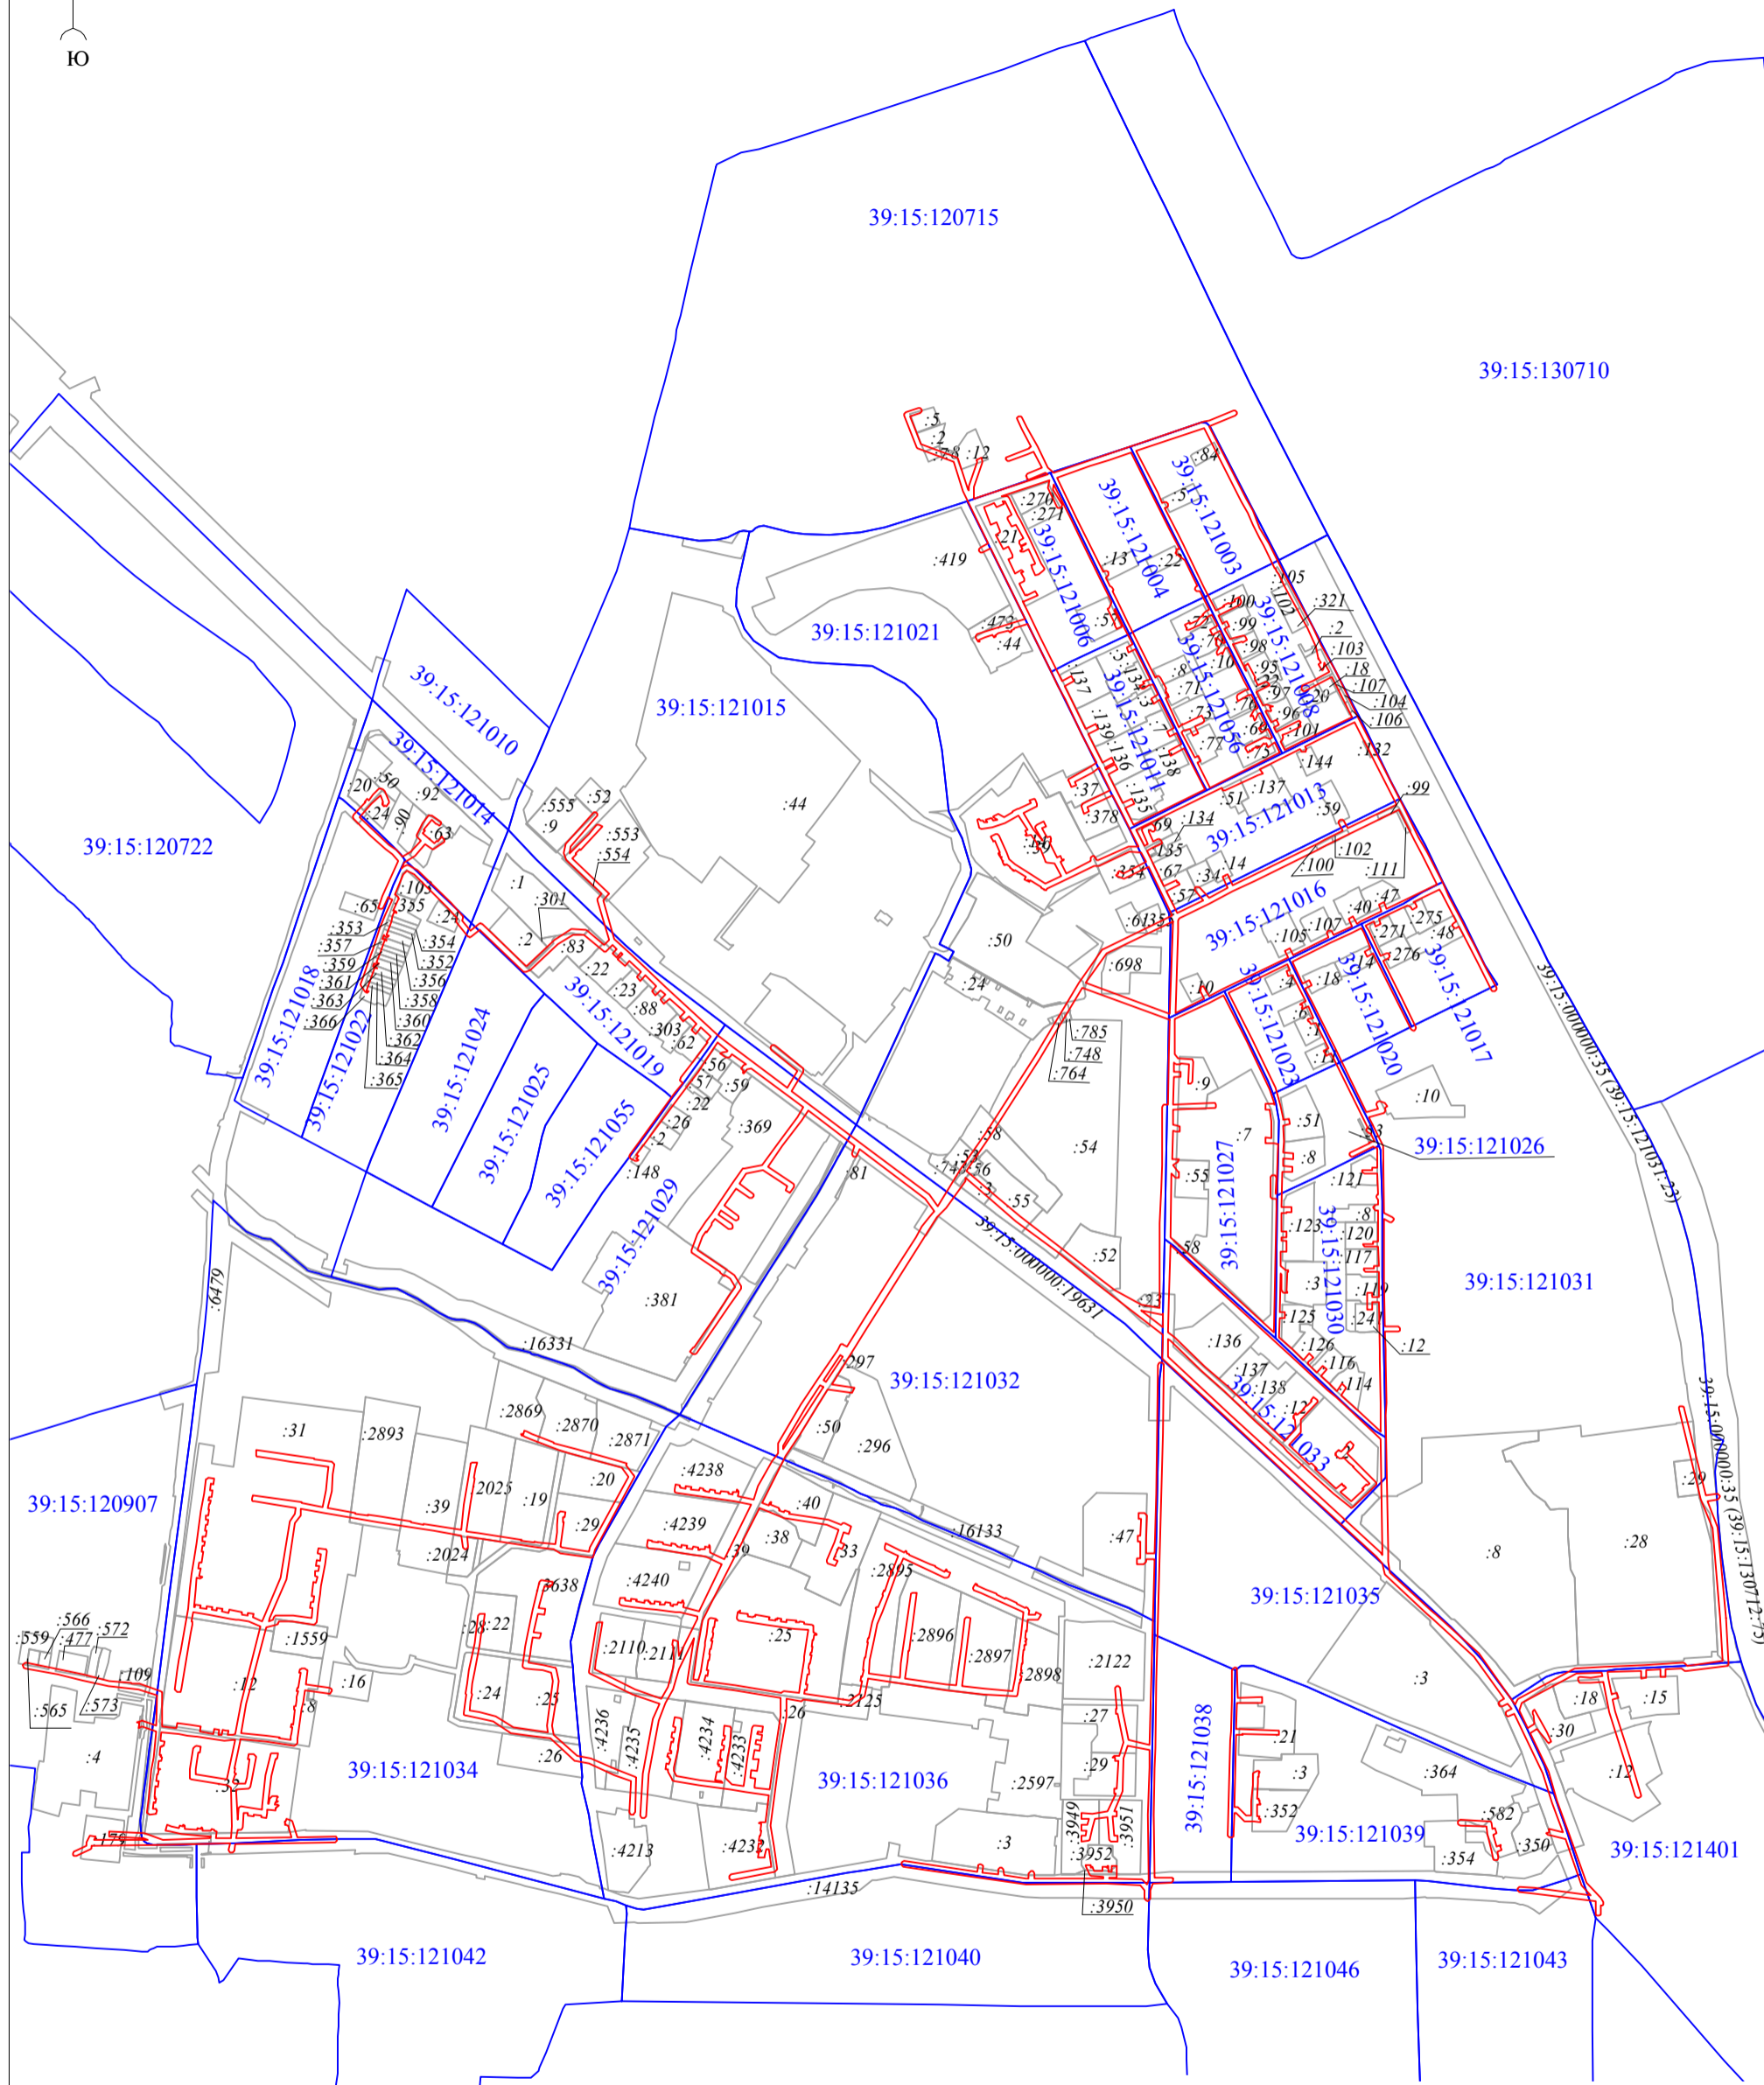

- Используемые условные знаки и обозначения:
- границы публичного сервитута;
 - существующие границы земельных участков по сведениям единого государственного реестра недвижимости (ЕГРН);
 - граница кадастрового квартала;
 - 39:15:110836 - номер кадастрового квартала;

Заявка 02409-24		Масштаб 1:7500	Система координат МСК-39	© МП «Городской центр геодезии» городского округа «Город Калининград» Геоцентр
Директор	Селютин Н.С.	03.09.24	Кадастровый квартал 39:15:000000	
Должность	Фамилия	Подпись		