


Схема расположения границ публичного сервитута  
 Публичный сервитут для эксплуатации сетей водоотведения  
 ( кадастровый номер объекта 39:15:000000:9796)

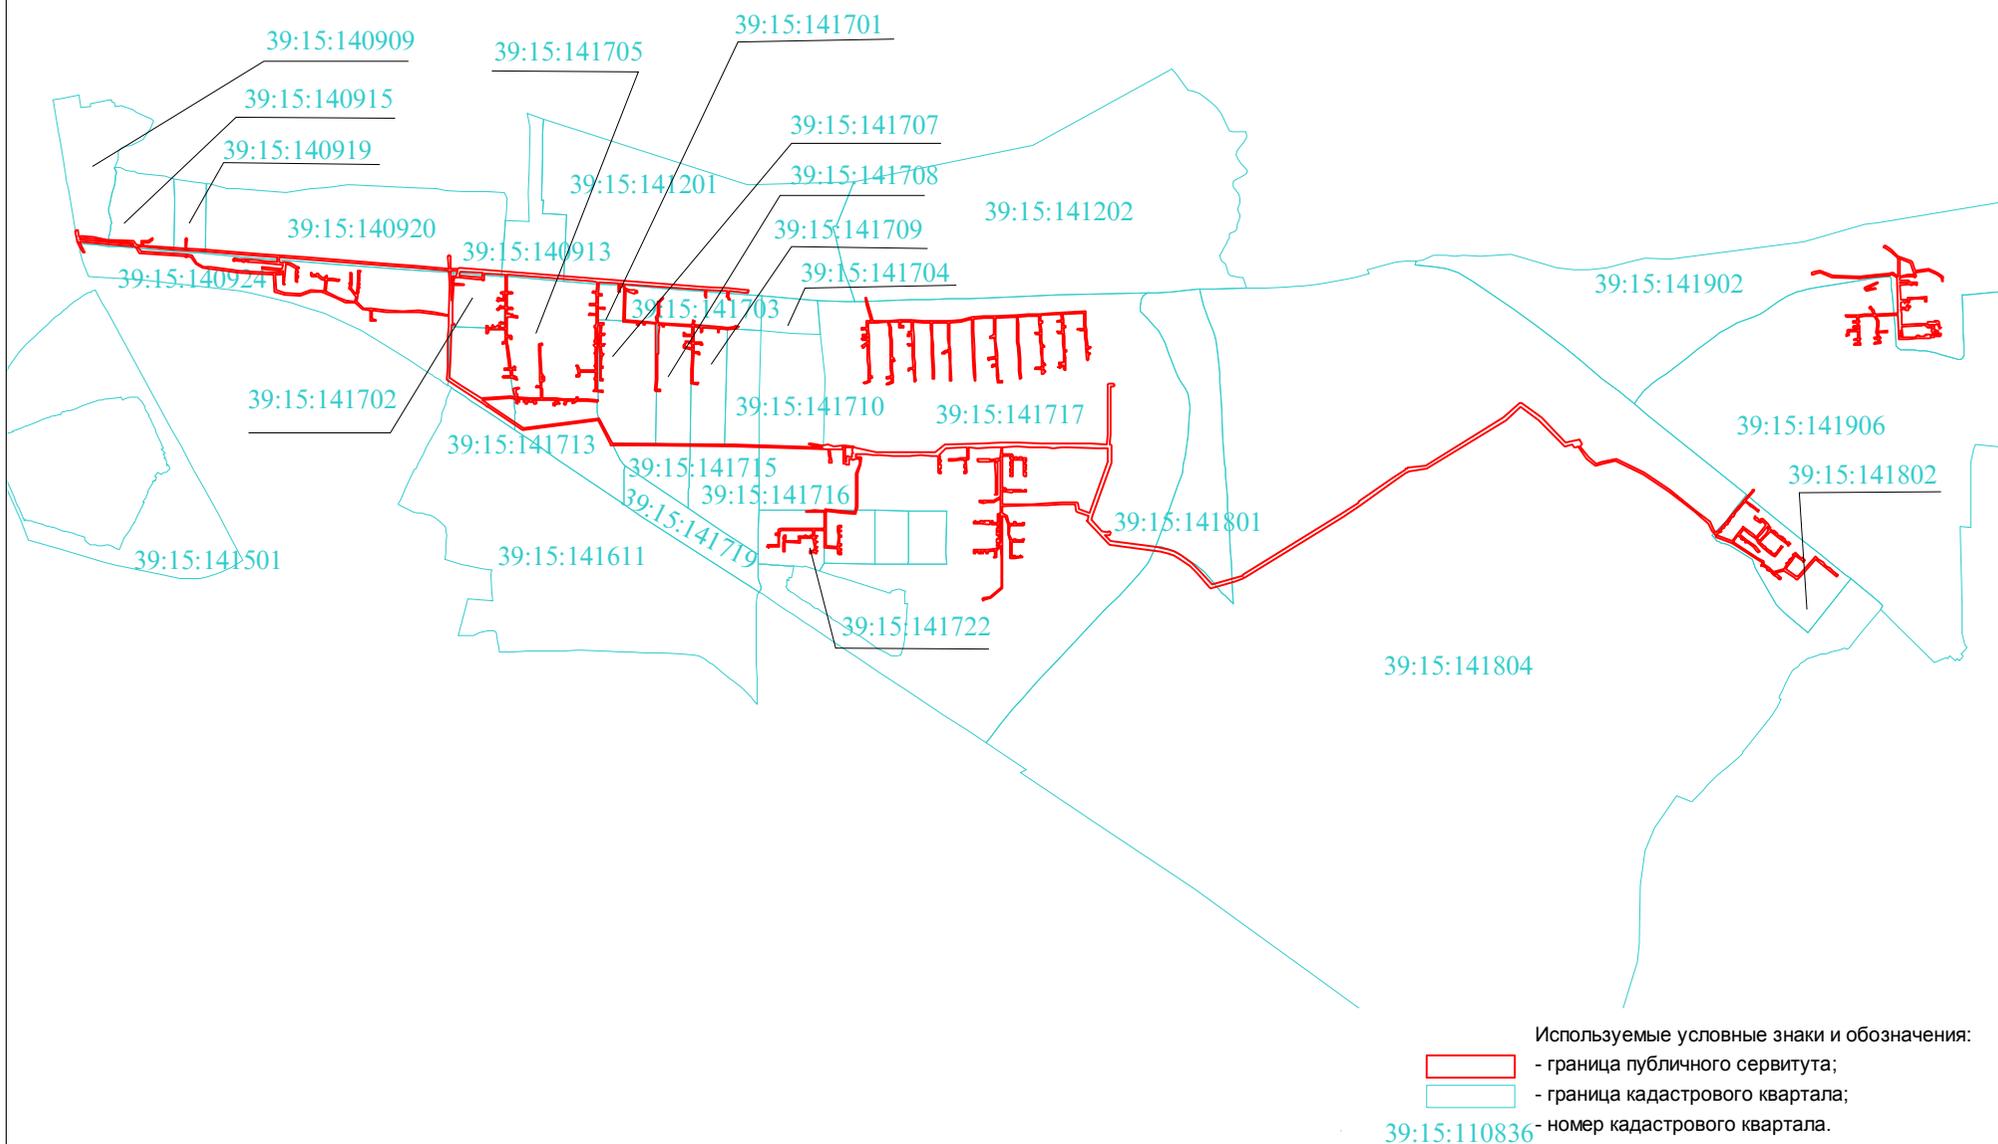

Используемые условные знаки и обозначения:  
 - граница публичного сервитута;  
 - граница кадастрового квартала;  
 39:15:110836 - номер кадастрового квартала.

Заявка		Масштаб 1:25000	Система координат МСК-39	ООО "Кадгеопро"
Директор	Дурнева Н.В.	07.11.24	Кадастровый квартал 39:15:000000	
Должность	Фамилия	Подпись Дата		