



Схема расположения границ публичного сервитута  
 Публичный сервитут для эксплуатации сетей водоснабжения  
 ( кадастровый номер объекта 39:15:000000:9720)

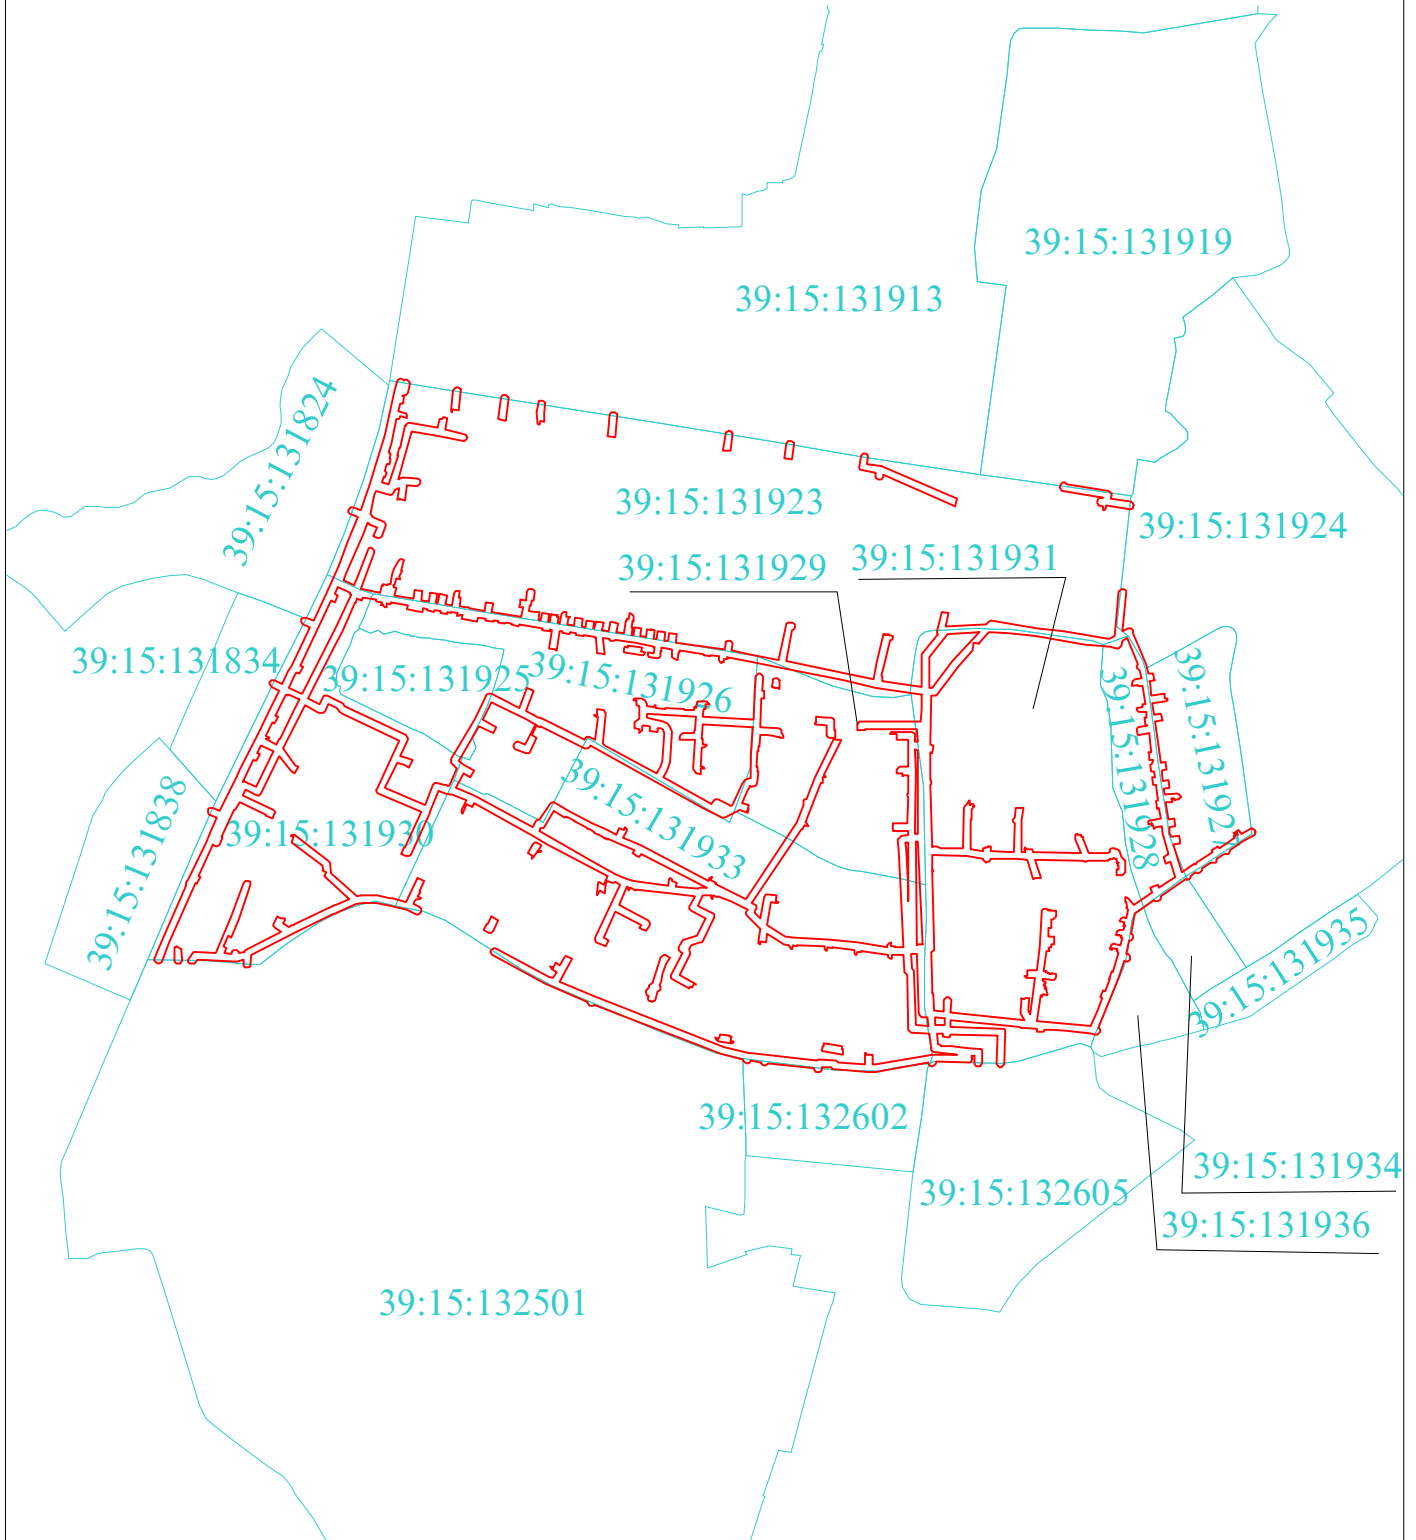

Используемые условные знаки и обозначения:

- границы публичного сервитута;
- граница кадастрового квартала;
- 39:15:110836 - номер кадастрового квартала;

39:15:110836

Заявка 02866-24		Масштаб 1:10000		Система координат МСК-39		© МП «Городской центр геодезии» городского округа «Город Калининград»  Геоцентр
Директор	Селютина Н.С.	11.09.24	Кадастровый квартал 39:15:000000			
Должность	Фамилия	Подпись	Дата			