



Схема расположения границ публичного сервитута  
 Публичный сервитут для эксплуатации сетей водоотведения  
 ( кадастровый номер объекта 39:15:000000:9739)

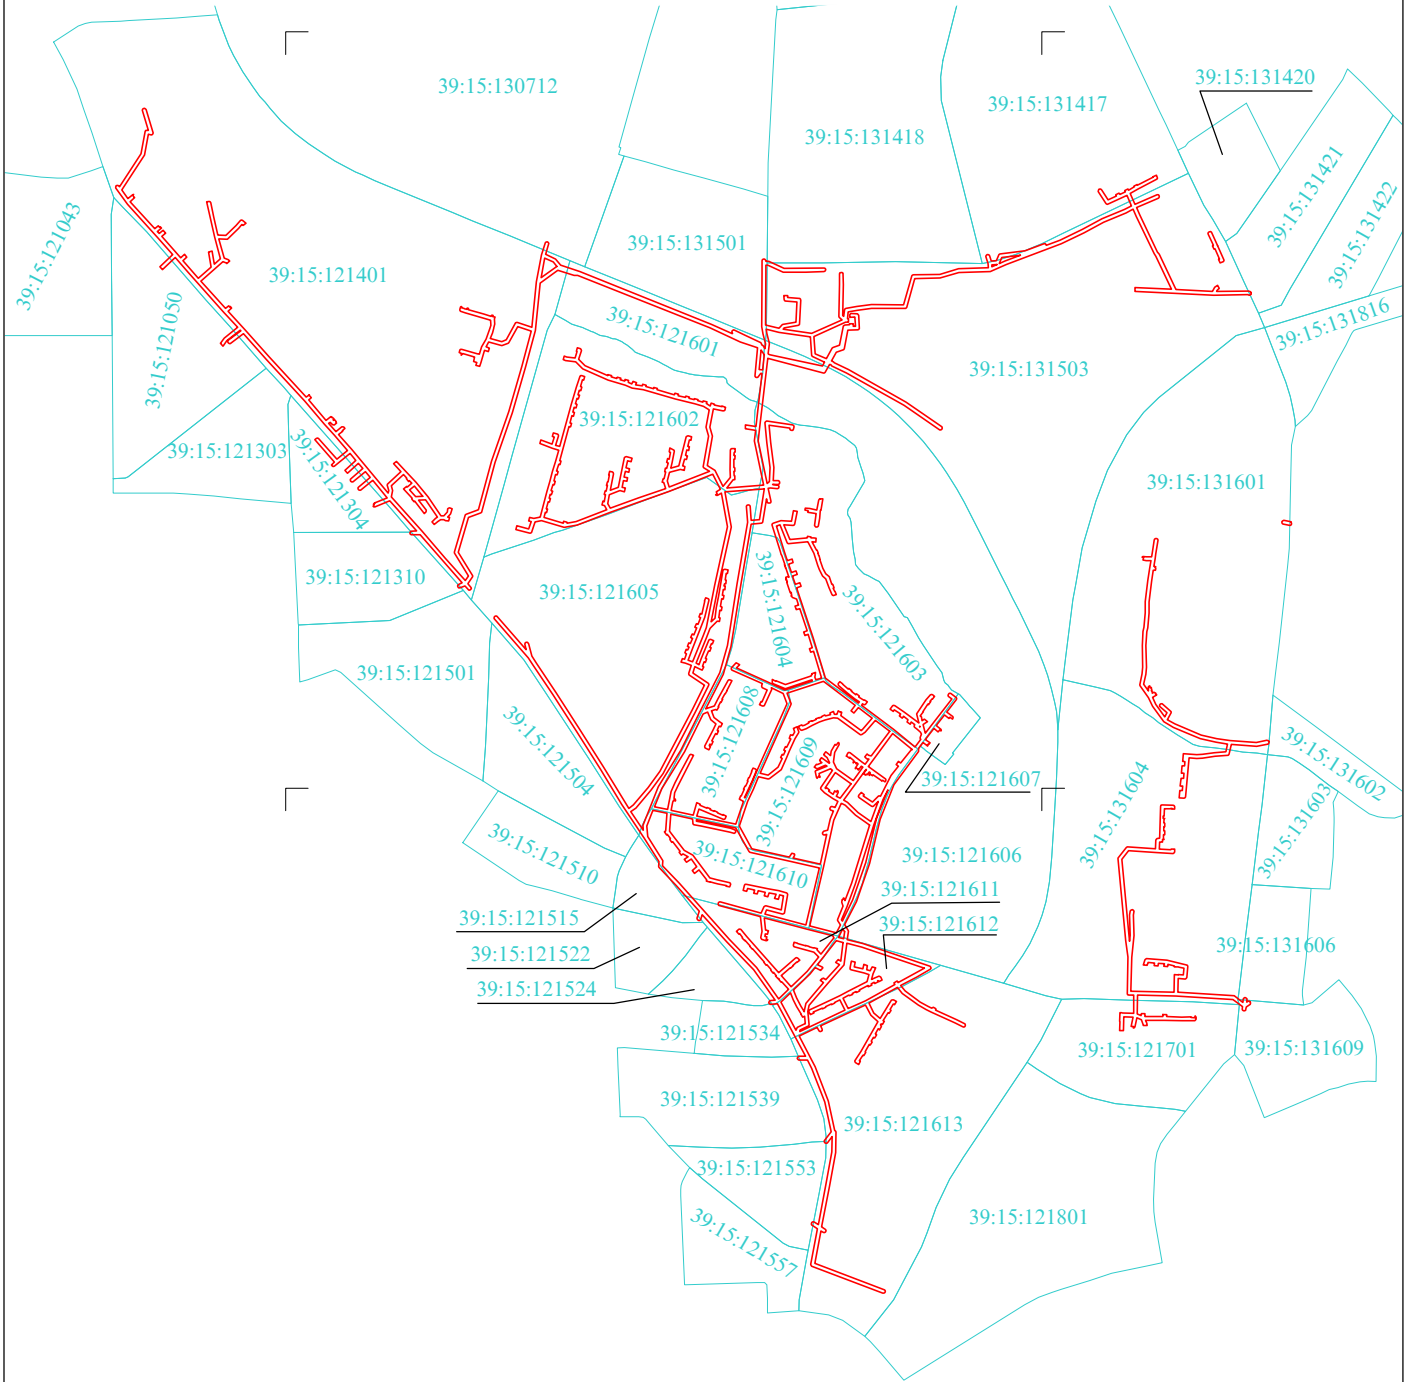

Используемые условные знаки и обозначения:

- граница публичного сервитута;
- граница кадастрового квартала;
- номер кадастрового квартала.

39:15:110836

Заявка 03329-24		Масштаб 1:12000		Система координат МСК-39		© МП «Городской центр геодезии» городского округа «Город Калининград»	
Директор	Селютина Н.С.		16.10.24	Кадастровый квартал 39:15:000000			
Должность	Фамилия	Подпись	Дата				
						ГЕОЦЕНТР	