


Схема расположения границ публичного сервитута
 Публичный сервитут для эксплуатации сетей водоснабжения
 (кадастровый номер объекта 39:15:000000:9781)

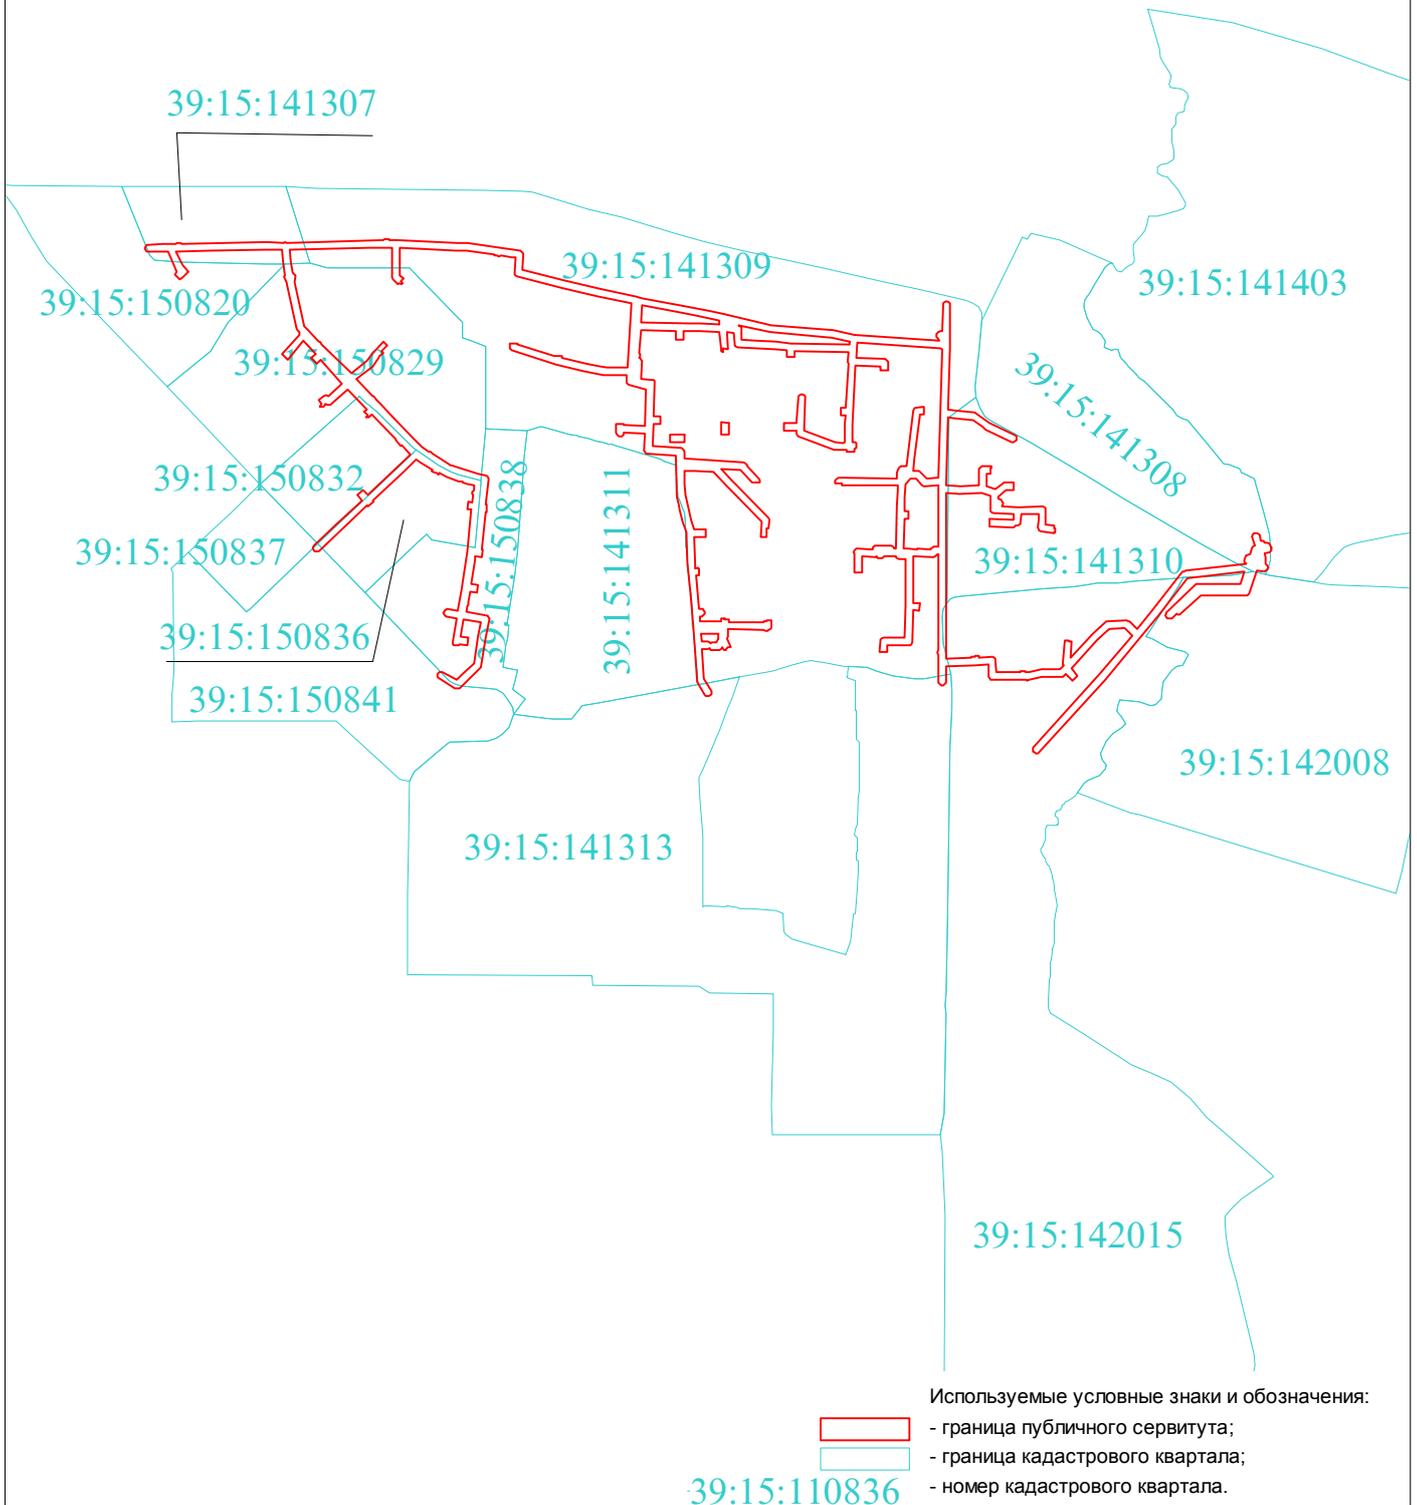

| | | | | | | | |
|-----------------|---------------|-----------------|----------------------------------|--------------------------|--|--|--|
| Заявка 02866-24 | | Масштаб 1:10000 | | Система координат МСК-39 | | © МП «Городской центр геодезии» городского округа «Город Калининград» | |
| Директор | Селютина Н.С. | 03.10.24 | Кадастровый квартал 39:15:000000 | |  Геоцентр | | |
| Должность | Фамилия | Подпись | | | | | |