


Схема расположения границ публичного сервитута  
 Публичный сервитут для эксплуатации сетей водоснабжения  
 ( кадастровый номер объекта 39:15:000000:9731)

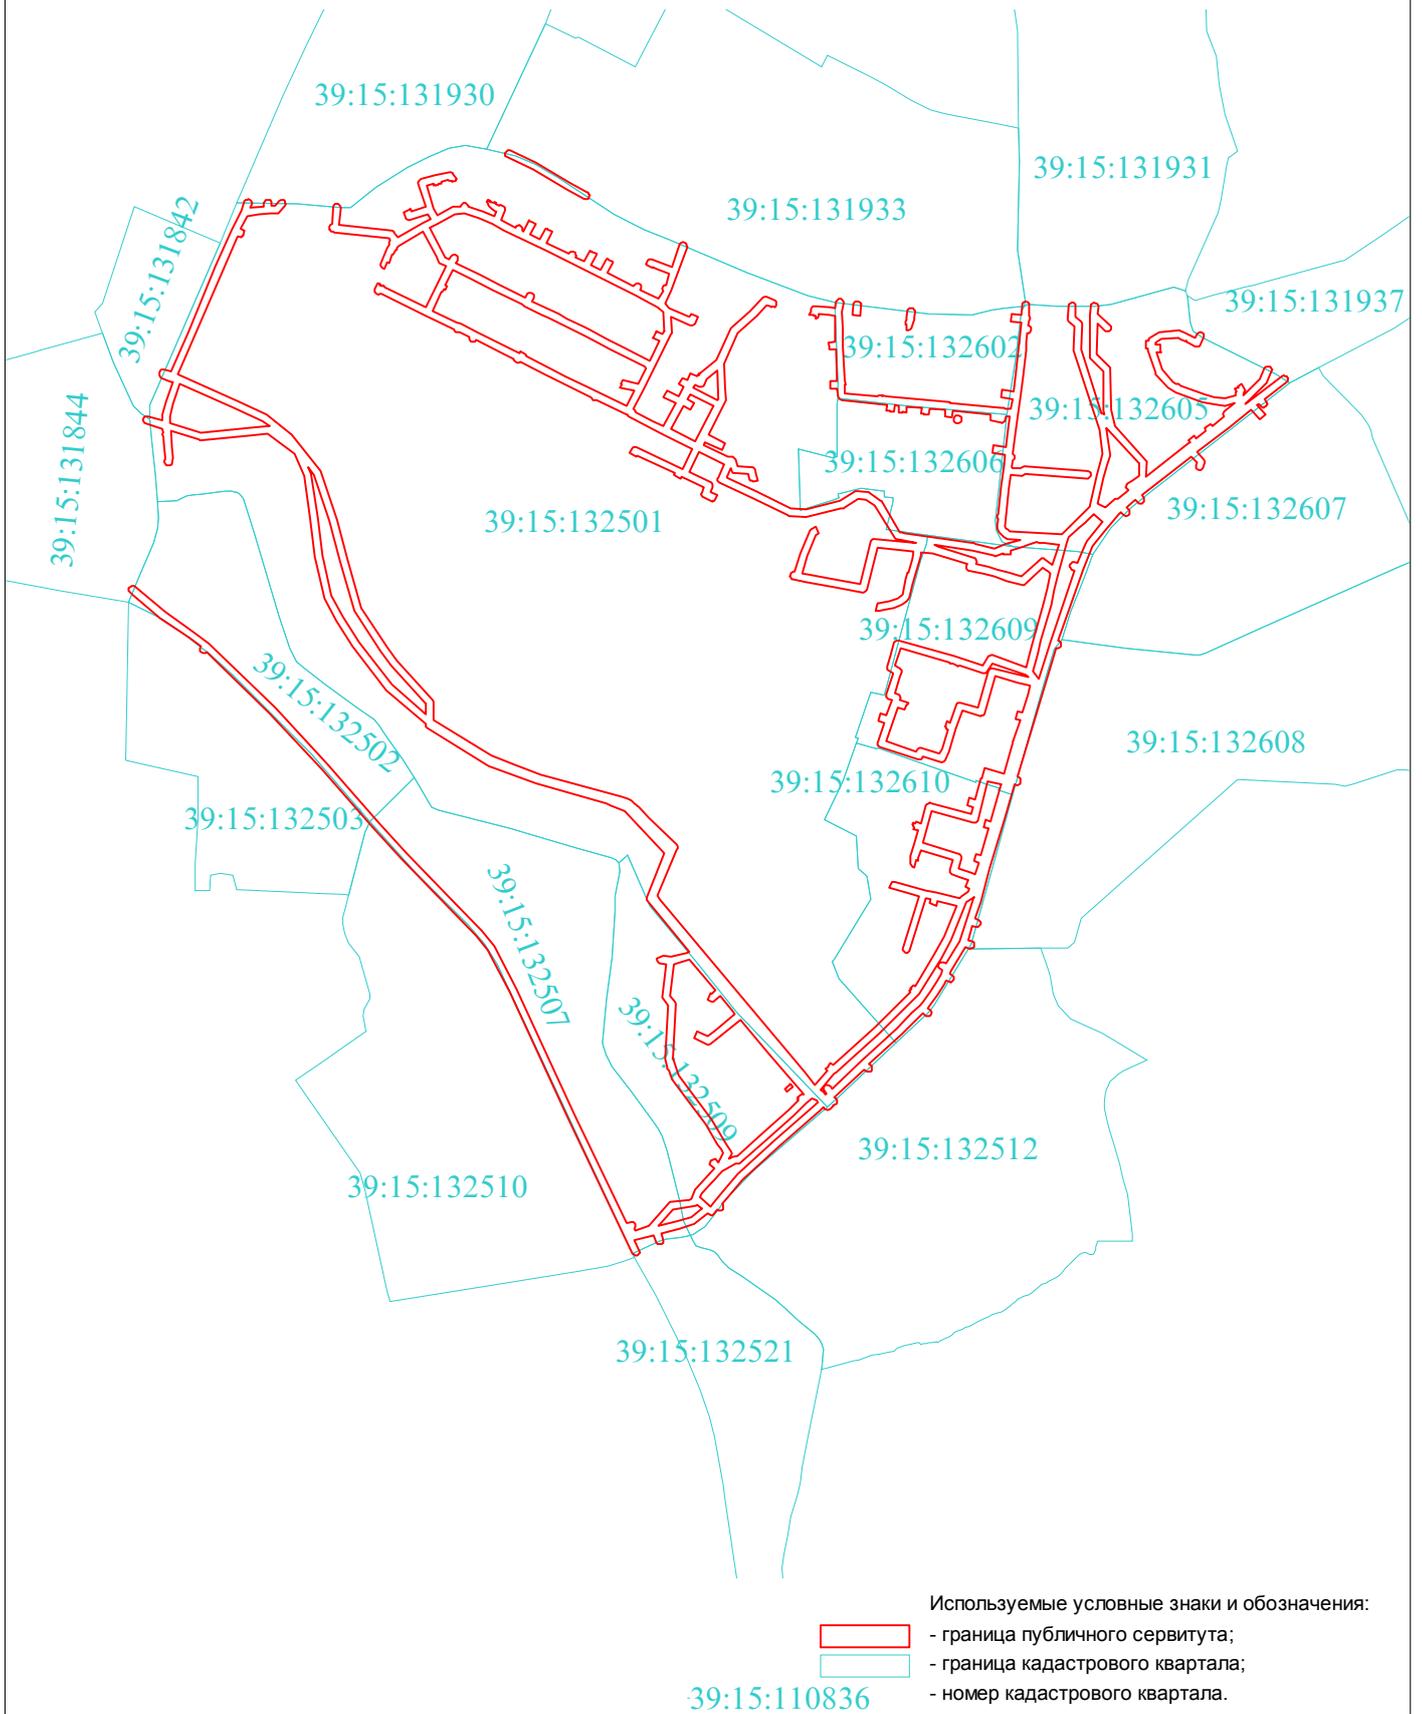

Используемые условные знаки и обозначения:

- граница публичного сервитута;
- граница кадастрового квартала;
- номер кадастрового квартала.

39:15:110836

Заявка 02866-24		Масштаб 1:10000		Система координат МСК-39		© МП «Городской центр геодезии» городского округа «Город Калининград»	
Директор	Селютина Н.С.	07.10.24	Кадастровый квартал 39:15:000000		 Геоцентр		
Должность	Фамилия	Подпись					