


Схема расположения границ публичного сервитута
 Публичный сервитут для эксплуатации сетей водоотведения
 (кадастровый номер объекта 39:15:000000:9770)

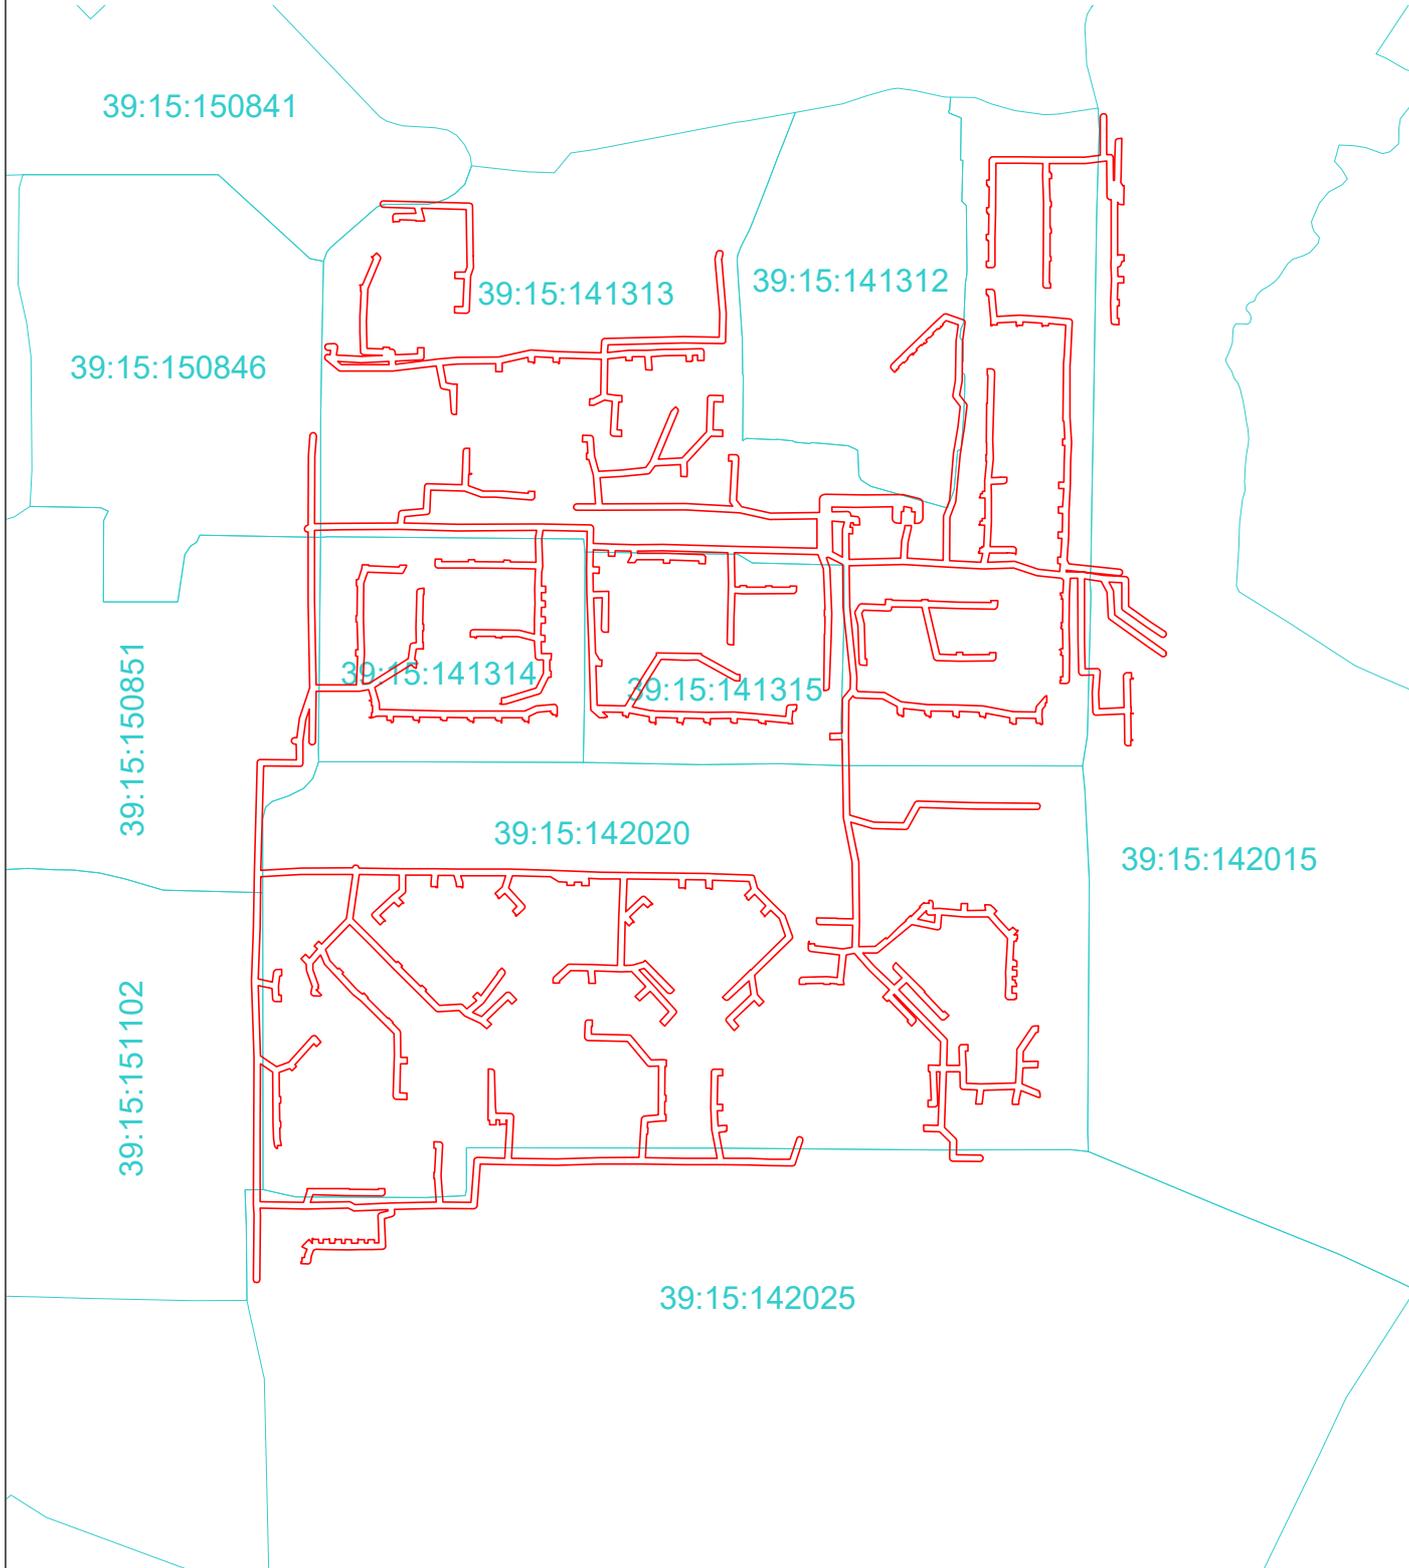

Используемые условные знаки и обозначения:

- граница публичного сервитута;
- граница кадастрового квартала;

39:15:110836 - номер кадастрового квартала.

Заявка		Масштаб 1:7000		Система координат МСК-39		ООО "Кадгеопр"
Директор	Дурнева Н.В.		11.11.24	Кадастровый квартал 39:15:000000		
Должность	Фамилия	Подпись	Дата			